

URBANISTIČKO – TEHNIČKI USLOVI



Crna Gora
Prijestonica Cetinje

Adresa: Baza Pivljanina 2

81250 Cetinje, Crna Gora

Tel: +382 41 231 720

Mob: +382 67 263 445

e-mail: sekretarijat.upzs@ Cetinje.me

www.Cetinje.me

Sekretarijat za uređenje prostora
i zaštitu životne sredine

Broj: 05-332/25-861

Cetinje, 15.01.2026.godine

1) Sekretarijat za uređenje prostora i zaštitu životne sredine, na osnovu člana 143, stav 3, Zakona o uređenju prostora („Službeni list CG“, br. 19/25, 28/25 i 49/25) i Zakona o izgradnji objekata („Službeni list CG“, br. 19/25 i 92/25), člana 1 Uredbe o povjeravanju dijela poslova Ministarstva prostornog planiranja, urbanizma i državne imovine jedinicama lokalne samouprave („Sl. list Crne Gore“, br. 12/24 i 73/24), i podnijetog zahtjeva **Vujović Nada**, izdaje:

2) URBANISTIČKO – TEHNIČKE USLOVE za izradu tehničke dokumentacije

za izgradnju objekta na urbanističkoj parceli **UP 387** (koja je formirana od kat. parcele br. 2728/8 K.O.Cetinje I), u zahvatu izmjena i dopuna DUP-a „Bogdanov kraj (Zona C)“, („Sl. list CG – o.p.“, br. 26/13).

3) PODNOSILAC ZAHTJEVA:

VUJOVIĆ NADA

4) POSTOJEĆE STANJE (Opis lokacije – izvod iz planskog dokumenta)

U grafičkom prilogu Analiza postojećeg stanja, u važećem planskom dokumentu Izmjene i dopune DUP-a „Bogdanov kraj (Zona C)“, Cetinje, namjena površina za kat. parcelu br. 2728/8 K.O.Cetinje I je označena kao površina kao neizgrađene površine.

Po listu nepokretnosti br.2506-prepis, na kat parceli br. 2728/8 K.O.Cetinje I, nalazi se neplodna zemljišta površine 214m².

5) PLANIRANO STANJE

5.1) Namjena parcele odnosno lokacije

Na urbanističkoj parceli UP 387, površine 216m², planom namjene površina stanovanje srednjih gustina – tip 1. U okviru ove namjene, pored stanovanja moguća je organizacija sadržaja u funkciji trgovine, ugostiteljstva, usluga, administracije, čiste proizvodnje koja ne ugrožava životnu sredinu i koja je kompatibilna sa stanovanjem, kao i drugih sadržaja koji mogu podržati stanovanje kao primarnu namjenu, a koji su definisani Pravilnikom o bližem sadržaju i formi planskog dokumenta, kriterijumima namjene površina, elementima urbanističke regulacije i jedinstvenim grafičkim simbolima. Planirani sadržaji se mogu organizovati u kombinaciji u okviru objekta (stanovanje sa djelatnostima) ili samo stanovanje ili samo djelatnosti, odnosno drugi mogući sadržaji.

Izmjene i dopune detaljnog urbanističkog plana „Bogdanov kraj“ (Zona C), moguće je preuzeti iz Registra planske dokumentacije koju vodi nadležno ministarstvo, na internet stranici:

<http://www.planovidozvole.mrt.gov.me/LAMP/PlanningDocument?m=CT>

5.2) Pravila parcelacije

Osnov za izradu Plana parcelacije i preparcelacije bila je postojeća parcelacija i mreža postojećih

i novoplaniranih saobraćajnica.

Kada se urbanistička parcela, koja je već određena ovim planom, ne podudara sa postojećom katastarskom parcelom (ili parcelama) kao i u drugim opravdanim slučajevima kada je potrebno izvršiti usklađivanje urbanističke parcele sa zemljišno knjižnim ili katastarskim stanjem ili kada nije moguće izvršiti kompletiranje urbanističke parcele kako je to u planu dato, opštinski organ uprave nadležan za poslove uređenja prostora može izvršiti usklađivanje urbanističke parcele sa zemljišno knjižnim ili katastarskim stanjem, odnosno trenutnim mogućnostima prilikom izdavanja urbanističko - tehničkih uslova. Za parcele za koje je podjela sprovedena u katastru a nije prikazana u planu poštovati katastarsku parcelu.

Parcelaciju treba sprovoditi prema grafičkom prilogu i analitičko - geodetskim elementima za obilježavanje parcela.

Urbanistička parcela UP 387, definisana je detaljnim tačkama br. 3551, 3552, 3553, 3554 i 3555, čije su koordinate:

X	Y	X	Y
3551 6575792.96	4694760.03	3554 6575783.99	4694740.73
3552 6575784.16	4694756.98	3555 6575796.94	4694747.93
3553 6575777.73	4694752.84		

5.3) Građevinska i regulaciona linija, odnos prema susjednim parcelama

Podaci o građevinskoj i regulacionoj liniji objekta prikazani su u grafičkom prilogu ovih urbanističko - tehničkih uslova.

Kod novih objekata kota poda prizemlja za objekte stanovanja može biti od 0-1.0m, a za objekte u okviru kojih se obavljaju djelatnosti maksimalno 0.2m od kote konačno uređenog i nivelisanog terena oko objekta, a koji je u funkciji planirane nivelacije saobraćajnice u kontaktu.

Ukoliko se usljed kosog krova nad većim rasponima formira visok tavanjski prostor, isti se može u tom slučaju koristiti kao stambeni, ali uz osvjjetljenje preko krovnih prozora, odnosno bez badža.

Formiranje potkrovnje etaže podrazumijeva izgradnju nadzlitka visine 1.20m, odnosno najniža svijetla visina ne smije biti veća od 1.20m na mjestu gdje se građevinska linija potkrovlja i spratova poklapaju. Potkrovlja su planirana isključivo u granicama gabarita objekata (bez erkera i dubokih streha).

Minimalna udaljenost od susjedne parcele, javnog zelenila ili javnog prilaza za slobodnostojeće objekte je 1.5m. Postavljanje objekata kao dvojnih ili u nizu moguće je uz međusobnu saglasnost susjeda, osim u slučajevima uskih parcela kada je obavezujuće.

Ukoliko se u podrumskoj etaži organizuju tehničke prostorije i prostor za garažiranje vozila, ista ne ulazi u obračun koeficijenata izgrađenosti, u skladu sa Pravilnikom o bližem sadržaju i formi planskog dokumenta, kriterijumima namjene površina, elementima urbanističke regulacije i jedinstvenim grafičkim simbolima („Sl. list CG“, br. 24/10, 33/14).

U skladu sa članom 70 Zakona o putevima („Sl. list Crne Gore“, br. 82/20 i 140/22), pored javnih puteva ne mogu se graditi stambene i druge zgrade, podizati postrojenja i uređaji i graditi drugi objekti na određenoj udaljenosti od tih puteva (zaštitni pojas). Širina zaštitnog pojasa u kome se ne mogu otvarati rudnici i kamenolomi, graditi krečane i ciglane, vaditi šljunak i pijesak, graditi šljunkare ili glinokopi, podizati industrijske zgrade i postrojenja, kao i slični objekti iznosi pored autoputeva i magistralnih puteva 60 metara, pored regionalnih puteva 40 metara, a pored lokalnih puteva 20 metara, računajući od spoljne ivice putnog pojasa.

Širina zaštitnog pojasa u kome se ne mogu graditi stambene, poslovne, pomoćne i slične zgrade, kopati rezervoari, septičke jame i sl., niti podizati električni dalekovodi iznosi: pored autoputeva 40 metara, pored magistralnih puteva 25 metara, pored regionalnih puteva 15 metara, a pored lokalnih puteva 10 metara, računajući od spoljne ivice putnog pojasa.

Izuzetno od stava 2 ovog člana u brdsko planinskim predjelima sa nepovoljnom topografijom mogu se graditi stambene, poslovne, pomoćne i slične zgrade i u zaštitnom pojasu, ali ne bliže od 15 metara pored magistralnih puteva, 10 metara pored regionalnih puteva i 5 metara pored lokalnih puteva, računajući od spoljne ivice putnog pojasa.

6) PREPORUKE ZA SMANJENJE UTICAJA I ZAŠTITU OD ZEMLJOTRESA, KAO I DRUGI USLOVI ZA ZAŠTITU OD ELEMENTARNIH NEPOGODA I TEHNIČKO - TEHNOLOŠKIH I DRUGIH NESREĆA

Mjere zaštite od seizmičkih razaranja obuhvataju planiranje, projektovanje i izvođenje objekata i

građevinskih radova, u skladu sa standardima MEST EN 1988-1 i nacionalnim standardom MEST EN 1988-1/NA, kako bi se obezbijedili da su: ljudski životi zaštićeni, oštećena ograničena, objekti od značaja za civilnu zaštitu ostanu u upotrebljivom stanju.

Da bi se obezbijedila stabilnost objekta, kao i prihvatljiv nivo seizmičkog rizika obavezno je poštovati Zakonom o geološkim istraživanjima („Službeni list RCG“, br. 28/93, 27/94, 26/07) i Pravilnikom o sadržaju projekatageoloških istraživanja („Službeni list RCG“, br. 68/23).

Istraživanja, studije i analize sprovedene za opštinu Cetinje ukazuju da je čitava teritorija seizmički aktivna i visokog seizmičkog intenziteta od 9^o MCS. Mjere zaštite od seizmičkih razaranja planirati u skladu sa rezultatima i preporukama „Elaborata o seizmičkim podlogama i seizmičkoj mikroneonizaciji područja Crne Gore“.

U cilju zaštite od elementarnih nepogoda postupiti u skladu sa Zakonom o zaštiti i spašavanju („Sl. list CG“, br. 13/07, 32/11, 54/16, 146/21 i 3/23) i Pravilnikom o mjerama zaštite od elementarnih nepogoda („Sl. list RCG“, br. 8/1993).

Tehničkom dokumentacijom predvidjeti mjere zaštite od požara i zaštite na radu, shodno propisima za ovu vrstu objekata.

7) USLOVI I MJERE ZAŠTITE ŽIVOTNE SREDINE

Za Projekte koji pripadaju Uredbi o projektima za koje se vrši procjena uticaja na životnu sredinu („Sl. list RCG“, br. 27/07 i „Sl. list CG“, br. 47/13.53/14 i 37/18), neophodno je sprovesti postupak procjene uticaja na životnu sredinu, kod nadležnog organa za zaštitu životne sredine, u skladu sa Zakonom o procjeni uticaja na životnu sredinu („Sl. list CG“, br. 75/18), Zakonom o životnoj sredini („Sl. list CG“, br. 52/16 i 73/19), Zakonom o zaštiti od buke u životnoj sredini („Službeni list Crne Gore“, br. 028/11, 001/14, 002/18) i Odluke o utvrđivanju akustičkih zona na teritoriji Prijestonice Cetinje („Službeni list Crne Gore-opštinski propisi“, br. 017/21). Nosilac projekta ne može pristupiti izvođenju projekta bez prethodno sprovedenog postupka.

Takođe se preporučuje zadržavanje postojećeg drveća i druge vegetacije na građevinskim parcelama, gdje god je to moguće, jer povoljno utiče na očuvanje stabilnosti terena.

8) USLOVI ZA PEJZAŽNO OBLIKOVANJE

Neophodno je dobrom organizacijom, predmetni prostor predvidjeti prijatnim mjestom, kako za igru djece, tako i za miran odmor odraslih, ali i prolaznicima, koji su upućeni ka nekim drugim sadržajima. Prilikom projektovanja voditi računa o izboru vrsta, osunčanosti, položaju drveća u odnosu na objekte i instalacije, izboru mobilijara, funkcionalnosti pješačkih staza i platoa i izboru zastora.

Kod uređenja okućnica u okviru individualnih stambenih objekata, iznaći način da se postojeće zelene površine preurede, osvježa novim sadržajima, a nove usloviti izgradnjom funkcionalnog zelenila i bašti na prednjem ili zadnjem dijelu okućnice. Preporučuje se upotreba živica umjesto čvrstih ograda i pergola sa puzavicama. Zadnji dio okućnice može se koristiti i za voćnjake ili povrtnjake. Na izbor biljnih vrsta za ovu kategoriju ne može se značajno uticati, ali je preporuka da ona bude prilagođena tradicionalnom stilu.

Kada je u pitanju zelenilo stambenih objekata i blokova, kako je u okviru ove kategorije u najvećoj mjeri planirano stanovanje u kombinaciji sa različitim djelatnostima, tako i uređenje prostora podrazumijeva korišćenje izrazito dekorativnih vrsta i ne pretrpavanje zasadom površine oko poslovnih prostora. Kod isključivo stambenih objekata prilikom izgradnje zelenih površina, formirati grupacije četinara i lišćara, koristiti soliternu sadnju za naglašavanje ulaza, obezbijediti travne površine i izbjegavati vrste sa plitkim korijenom. Kompozicija zelenila na ovim površinama treba da se odlikuje jednostavnim oblicima i čistim koloritnim rješenjima, ne treba primjenjivati mnoštvo biljnih vrsta, obilje različitih prostornih oblika i kombinacije boja. Radi boljeg održavanja koristiti vrste koje ne zahtijevaju specijalne uslove. Miran odmor i pasivnu rekreaciju planirati u neposrednom okruženju.

Ograđivanje je moguće i to transparentnom ogradom visine do 1.60m ili živom zelenom ogradom. Ograde se postavljaju na granicu parcele na način da stubovi i kapije, kao i živa ograda, budu na zemljištu vlasnika ograde, u skladu sa Odlukom o postavljanju odnosno građenju i uklanjanju pomoćnih objekata na teritoriji Prijestonice Cetinje („Sl. list CG-o.p“, br. 12/14).

9) USLOVI I MJERE ZAŠTITE NEPOKRETNIH KULTURNIH DOBARA I NJIHOVE ZAŠTIĆENE OKOLINE

Predmetni objekat se ne nalazi u zaštitnoj bafer zoni starog urbanog jezgra Cetinja.

10) USLOVI ZA LICA SMANJENE POKRETLJIVOSTI I LICA SA INVALIDITETOM

Potrebno je u projektovanju i izvođenju obezbijediti pristup svakom poslovnom ili stambeno-poslovnom objektu koji mogu da koriste lica smanjene pokretljivosti, takođe nivelaciju svih pješačkih staza i prolaza raditi u skladu sa važećim *Pravilnikom o bližim uslovima i načinu prilagođavanja objekata za pristup i kretanje lica smanjene pokretljivosti i lica sa invaliditetom* („Sl. list CG.” br. 48/13, 44/15).

11) USLOVI ZA POSTAVLJANJE I GRADNJU POMOĆNIH OBJEKATA

Garaže i drugi pomoćni objekti mogu se graditi u skladu sa *Odlukom o postavljanju odnosno građenju i uklanjanju pomoćnih objekata na teritoriji Prijestonice Cetinje* („Sl. list CG – o.p.”, br. 12/14 i 45/20). Pri izgradnji pomoćnih objekata voditi računa o maksimalnim dozvoljenim urbanističkim parametrima.

12) USLOVI ZA OBJEKTE KOJI MOGU DA UTIČU NA BEZBJEDNOST VAZDUŠNOG SAOBRAĆAJA

Ova vrsta objekta ne zahtijeva pribavljanje tih uslova.

13) USLOVI ZA OBJEKTE KOJI MOGU DA UTIČU NA PROMJENE U VODNOM REŽIMU

Ova vrsta objekta ne zahtijeva pribavljanje tih uslova.

14) MOGUĆNOST FAZNOG GRAĐENJA OBJEKTA

Eventualnu etapnost građenja objekta treba predvidjeti tehničkom dokumentacijom. Svaka etapa mora predstavljati funkcionalnu i oblikovnu cjelinu.

15) USLOVI ZA PRIKLJUČENJE NA INFRASTRUKTURU

15.1) Uslovi priključenja na elektroenergetsku infrastrukturu

Prilikom izrade tehničke dokumentacije – faze elektroinstalacija poštovati tehničke preporuke Crnogorskog elektrodistributivnog sistema - „CEDIS” d.o.o. Podgorica, date na njihovoj internet stranici.

15.2) Uslovi priključenja na vodovodnu i kanizacionu infrastrukturu

Sastavni dio ovih uslova čine uslovi priključenja DOO „Vodovod i kanalizacija” Cetinje.

15.3) Uslovi priključenja na saobraćajnu infrastrukturu

U skladu sa planskim dokumentom, prilaz predmetnoj lokaciji je iz naseljske saobraćajnice, sa kat. parcele br. 2730 K.O. Cetinje I (svojina Država Crna Gora, raspolaganje Prijestonica Cetinje).

15.4) Ostali infrastrukturni uslovi

Prilikom izrade projekata **Elektroinstalacija objekta**, koristiti sljedeće propise:

- Zakon o energetici („Sl. list CG” br. 5/16, 51/17, 82/20, 29/22 i 152/22);
- Zakon o zaštiti i zdravlju na radu („Sl. list CG” br. 34/14, 44/18) – pri izradi tehničke dokumentacije projektant koji u skladu sa propisima o uređenju prostora i izgradnji objekata izrađuje tehničku dokumentaciju za izgradnju, rekonstrukciju ili adaptaciju

objekta, namijenjene za radne ili pomoćne prostorije i objekte gdje se tehnološki proces obavlja na otvorenom prostoru, dužan je da predvidi propisane mjere zaštite na radu u skladu sa tehnološkim projektnim zadatkom.

Zakon o zaštiti i spašavanju („Sl. list CG” br. 13/07, 05/08, 86/09, 32/11, 54/16, 146/21 i 3/23).

U postupku projektovanja **Elektronske komunikacione infrastrukture** poštovati sljedeće preporuke:

1. Prilikom izrade tehničke dokumentacije potrebno je poštovati:
 - Zakon o elektronskim komunikacijama („Sl. list Crne Gore”, br. 40/13, 56/13, 2/17 i 49/19),
 - Zakon o korišćenju fizičke infrastrukture za postavljanje elektronskih komunikacionih mreža velikih brzina („Službeni list Crne Gore” broj 001/22),
 - Pravilnik o širini zaštitnih zona i vrsti radio koridora u kojima nije dopušteno planiranje i gradnja drugih objekata („Sl. list Crne Gore”, br. 33/14),
 - Pravilnik o tehničkim i drugim uslovima za projektovanje, izgradnju i korišćenje elektronske komunikacione mreže, elektronske komunikacione infrastrukture i povezane opreme u objektima („Sl. list Crne Gore”, br. 41/15),
 - Pravilnik o uslovima za planiranje, izgradnju, održavanje i korišćenje elektronskih komunikacionih mreža, elektronske komunikacione infrastrukture i povezane opreme („Sl. list Crne Gore”, br. 59/15 i 39/16),
 - Pravilnik o zajedničkom korišćenju elektronske komunikacione infrastrukture i povezane opreme („Sl. list Crne Gore”, br. 52/14) i
 - Pravilnik o granicama izlaganja elektromagnetnim poljima („Sl. list Crne Gore”, br. 6/15).
2. Potrebno je voditi računa o sljedećem:
 - Kod gradnje novih infrastrukturnih objekata i rekonstrukcije postojećih posebnu pažnju obratiti na zaštitu postojeće elektronske komunikacione infrastrukture.
 - Potrebno je da se uvijek obezbijede koridori za elektronske komunikacione kablove duž svih postojećih i novih saobraćajnica.
 - Gradnja, rekonstrukcija i zamjena elektronskih komunikacionih sistema mora se izvoditi po najvišim tehnološkim, ekonomskim i ekološkim kriterijumima.
 - Elektronska komunikaciona mreža, elektronska komunikaciona infrastruktura i povezana oprema trebalo bi da se grade na način koji omogućava jednostavan prilaz, zamjenu, unaprjeđenje i korišćenje koje nije uslovljeno načinom upotrebe pojedinih korisnika ili operatora, odnosno treba da bude obezbijeđen pristup i nesmetano održavanje iste tokom čitavog vijeka trajanja.

Kod gradnje novih objekata i rekonstrukcije postojećih treba obavezno obezbijediti zaštitu postojećih elektronskih komunikacionih mreža, elektronske komunikacione infrastrukture i povezane opreme. U skladu sa ovim:

 - Agencija za elektronske komunikacije i poštansku djelatnost je na svom sajtu objavljuje podatke o postojećem stanju elektronske komunikacione infrastrukture (<http://geoportal.ekip.me/>). Sve zainteresovane strane mogu da zatraže od ove Agencije otvaranje korisničkog naloga kako bi pristupili georeferenciranoj bazi podataka elektronske komunikacione infrastrukture preko web portala, kako je opisano u uputstvu koje možete naći na navedenoj adresi. Takođe, podaci o stanju elektronske komunikacione infrastrukture na određenoj lokaciji se mogu dobiti od Agencije za elektronske komunikacije i poštansku djelatnost ili operatora elektronskih komunikacija na osnovu pisanog zahtjeva.
 - U slučaju da se trasa kanalizacije za potrebe elektronske komunikacione infrastrukture poklapa sa trasom vodovodne kanalizacije i trasom elektro instalacija, treba poštovati propisana rastojanja, a dinamiku izgradnje vremenski uskladiti.
 - U svrhu eliminisanja mogućeg mehaničkog i hemijskog oštećenja elektronske komunikacione infrastrukture i povezane opreme kod paralelnog vođenja, približavanja i ukrštanja sa ostalom infrastrukturom u prostoru, potrebno je pridržavati se određenih minimalnih rastojanja.
3. Kako je potrebno obezbijediti koridore za elektronske komunikacione kablove duž svih

postojećih i novih saobraćajnica, pri gradnji saobraćajnice obavezno projektom predvidjeti izgradnju elektronske komunikacione infrastrukture (kablovske kanalizacije), kao i zaštitu ili eventualno potrebno izmještanje postojeće elektronske komunikacione infrastrukture.

Kapacitet kablovske telekomunikacione kanalizacije projektovati u skladu sa DUP-om zone u kojoj se nalazi saobraćajnica, a najmanje dvije PVC cijevi Ø110mm. Planirati da trasa telekomunikacione kanalizacije bude duž čitave saobraćajnice i da se, gdje god je to moguće, uklopi u buduće trotoare saobraćajnica i zelene površine. U slučaju da se trasa telekomunikacione kanalizacije poklapa sa trasama vodovodnih i elektro instalacija potrebno je poštovati propisana rastojanja, a dinamiku izgradnje vremenski uskladiti.

U kablovskoj telekomunikacionoj kanalizaciji i priključcima na elektronsku komunikacionu mrežu predvidjeti rezervne kapacitete, koji bi omogućavali dalju modernizaciju elektronskih komunikacionih mreža bez potrebe za izvođenjem naknadnih građevinskih radova, kojima bi se iznova devastirala postojeća infrastruktura.

Takođe, neophodno je poštovati sljedeće preporuke date na internet stranici Agencije za elektronske komunikacije i poštansku djelatnost Crne Gore:

<https://ekip.me/page/electronic-communications/ec-networks/development-of-technical-documents/content>

Sajt na kome se nalaze relevantni propisi u skladu sa kojim se obavlja izrada tehničke dokumentacije:

<https://ekip.me/page/electronic-communications/ec-networks/development-of-technical-documents/content>

Sajt na kome Agencija objavljuje podatke o postojećem stanju elektronske komunikacione infrastrukture <http://geoportal.ekip.me/>, preko koga sve zainteresovane strane mogu da zatraže od otvaranje korisničkog naloga kako bi pristupili georeferenciranoj bazi podataka elektronske komunikacione infrastrukture.

Poštovati sljedeće uslove za projektovanje iz važećeg planskog dokumenta:

Energetska infrastruktura: Priklučenje novih potrošača na niskonaponsku mrežu vršice se polaganjem podzemnih 1kV-nih kablova do kablovskih priključnih ormara postavljenih na fasadi objekata. Kablovski priključni orman, kao i napojni kabal biće definisani u glavnim projektima elektroinstalacija novih objekata, a uvod kablova u objekte mora se obezbijediti polaganjem PVC cijevi prečnika 110mm.

Postojeću NN mrežu gdje god je moguće zamijeniti podzemnim priključcima. Postojeći stubovi NN mreže koji padaju u buduće saobraćajnice izmjestiti. Za sva izmještanja NN mreže uraditi projektnu dokumentaciju i usaglasiti sa tehničkim rješenjima i uslovima nadležnog elektrodistributivnog preduzeća. U teško pristupačnim djelovima, može se zadržati vazдушna NN mreža.

Telekomunikaciona infrastruktura: Priklučenje objekata na telekomunikacionu mrežu je predviđeno na postojeći telekomunikacionu centralu koja se nalazi u blizini predmetnih lokacija. U objektima izvesti kućnu instalaciju prema važećim pravilnicima za ovu vrstu radova i predvidjeti kapacitete koji omogućavaju dalju modernizaciju elektronskih komunikacionih mreža (FTTX tehnologija).

16) POTREBA IZRADE GEODETSKIH, GEOLOŠKIH (GEOTEHNIČKIH, INŽENJERSKO – GEOLOŠKIH, HIDROGEOLOŠKIH, GEOMEHANIČKIH I SEIZMIČKIH) PODLOGA, KAO I VRŠENJA GEOTEHNIČKIH ISTRAŽNIH RADOVA I DRUGIH ISPITIVANJA

U skladu sa Zakonom o geološkim istraživanjima („Službeni list RCG“, br. 28/93, 27/94, 26/07) i Pravilnikom o sadržaju projekata geoloških istraživanja („Službeni list RCG“, br. 68/23) obezbijediti potrebne elaborate u odnosu na vrstu objekta.

17) POTREBA IZRADE URBANISTIČKOG PROJEKTA

/

18) URBANISTIČKO – TEHNIČKI USLOVI ZA ZGRADE SADRŽE I URBANISTIČKE PARAMETRE

- Oznaka urbanističke parcele:
- Površina urbanističke parcele:
- Maksimalni indeks zauzetosti:
- Maksimalni indeks izgrađenosti:
- Maksimalna bruto površina:
- Maksimalna spratnost objekta:

UP 387

216m²

0.3

/

/

P+1, odnosno dvije nadzemne etaže uz mogućnost izgradnje suterenske odnosno podrumске etaže

Parametri za parkiranje odnosno garažiranje vozila:

Parkiranje i garažiranje je planirano u okviru parcele. Garaže i drugi pomoćni objekti mogu se graditi u skladu sa opštinskom odlukom.

Broj parking mjesta za postojeće objekte je planiran po normativu 1 parking ili garažno mjesto po stambenoj jedinici, odnosno 60m² poslovnog prostora na jedno parking mjesto.

Broj parking mjesta za nove objekte je planiran po normativu 1.1 parking ili garažno mjesto po stambenoj jedinici, odnosno 60m² poslovnog prostora na jedno parking mjesto.

Smjernice za oblikovanje i materijalizaciju, posebno u odnosu na ambijentalna svojstva područja:

U izgradnji objekata treba koristiti elemente tradicionalne arhitekture ovog podneblja ukomponovane na savremen način upotrebom prirodnih materijala. Novi objekti oblikovno i materijalizacijom treba da podrže i unaprijede ambijent. Takođe oblikovanje i materijalizacija treba da podrže namjenu objekta, a u skladu sa propisima za ovu vrstu objekata. Krovovi moraju biti projektovani kao kosi pokriveni odgovarajućim pokrivačem u skladu sa nagibom.

Na postojećem objektu koji se u potpunosti zadržava moguće su intervencije u smislu tekućeg održavanja a nadgradnja nad postojećim objektima može se vršiti uz prethodnu proveru statičke stabilnosti. Prilikom nadgradnje mora se uspostaviti oblikovno jedinstvo čitavog objekta. Nadgrađeni deo i postojeći objekat moraju predstavljati oblikovnu celinu kao i celinu u smislu materijalizacije. Na donjim etažama izvršiti sve intervencije koje su neophodne u postizanju jedinstvenog objekta.

U objektima u kojima se prizemlja koriste kao poslovni prostori isti enterijerski moraju biti obrađeni u skladu sa objektom u kome se nalaze. Izlozi treba da su u skladu sa susednim izlozima i u skladu sa arhitekturom konkretnog objekta.

Uslovi za unapređenje energetske efikasnosti:

Održivoj potrošnji energije treba dati prioritet racionalnim planiranjem potrošnje, te implementacijom mjera energetske efikasnosti u sve segmente energetskog sistema.

Održiva gradnja je svakako jedan od značajnijih segmenata održivog razvoja koji uključuje:

- Upotrebu građevinskih materijala koji nisu štetni po životnu sredinu
- Energetsku efikasnost zgrada
- Upravljanje otpadom nastalim prilikom izgradnje ili rušenja objekata

U cilju energetske i ekološki održive izgradnje objekata treba težiti:

- Smanjenju gubitaka toplote iz objekta poboljšanjem toplotne zaštite spoljnih elemenata i povoljnim odnosom osnove i volumena zgrade
- Povećanju toplotnih dobitaka u objektu povoljnom orijentacijom zgrade i korišćenjem sunčeve energije.
- Korišćenju obnovljivih izvora energije u zgradama (biomasa, sunce, vjetar itd)
- Povećanju energetske efikasnosti termoenergetskih sistema. U cilju racionalnog korišćenja energije treba iskoristiti sve mogućnosti smanjenja korišćenja energije u objektima. Pri izgradnji objekata koristiti savremene termolizolacione materijale, kako bi se smanjila potrošnja toplotne energije.
- Predvidjeti mogućnost korišćenja solarne energije.
- Kao sistem protiv pretjerane insolacije koristiti održive sisteme (zasjenu škurama,

građevinskim elementima, zelenilom i sl.) kako bi se smanjila potrošnja energije za vještačku klimatizaciju.

- Pri proračunu koeficijenta prolaza toplote objekata uzeti vrijednosti za 20-25% niže od maksimalnih dozvoljenih vrijednosti za ovu klimatsku zonu.
- Drvoredima i gustim zasadima smanjiti uticaj vjetrova i obezbijediti neophodnu zasjenu u ljetnim mjesecima.

Kod gradnje novih objekata važno je već u fazi idejnog rješenja u saradnji sa projektantom predvidjeti sve što je potrebno da se dobije kvalitetna i optimalna energetska zgrada. Zato je potrebno:

- Analizirati lokaciju, orijentaciju i oblik kuće.
- Primijeniti visoki nivo toplotne izolacije kompletnog spoljnog omotača objekta i izbjegavati toplotne mostove. U cilju racionalnog korišćenja energije treba iskoristiti sve mogućnosti smanjenja korišćenja energije u objektima. Pri izgradnji objekata koristiti savremene termoizolacione materijale, kako bi se smanjila potrošnja toplotne energije;
- Iskoristiti toplotne dobitke od sunca i zaštititi se od pretjeranog osunčanja. Kao sistem protiv pretjerane insolacije koristiti održive sisteme (zasjenu škurama, građevinskim elementima, zelenilom i sl.) kako bi se smanjila potrošnja energije za vještačku klimatizaciju.
- Rashladno opterećenje treba smanjiti putem mjera projektovanja pasivnih kuća. To može uključiti izolovane površine, zaštitu od sunca putem npr. brisoleja, konzolne strukture, ozelenjene nadstrešnice ili njihove kombinacije;
- Niskoenergetske tehnologije za grijanje i hlađenje se trebaju uzeti u obzir gdje god je to moguće;
- Kad god je to moguće, višak toplote iz drugih procesa će se koristiti za predgrijavanje tople vode za hotel, vile i dr.
- Održivost fotovoltaičnih ćelija treba ispitati u svrhu snabdijevanja niskonaponskom strujom za rasvjetu naselja, kao i druge mogućnosti, poput punjenja električnih vozila.

19) **DOSTAVLJENO:** Podnosiocu zahtjeva, Urbanističko – građevinskoj inspekciji, Upravi lokalnih javnih prihoda, Sekretarijatu i Arhivi.

20) **OBRADIVAČI URBANISTIČKO - TEHNIČKIH USLOVA:**

Petar Martinović, dipl.ing.arh.

21) *[Signature]*

22) M.P.

[Signature]
SEKRETARKA
Marija PROROČIĆ, Mast.inž.arh.

23) **PRILOZI:**

- Grafički prilozi iz planske dokumentacije (Izmjene i dopune DUP-a "Bogdanov kraj" Cetinje moguće je preuzeti iz Registra planske dokumentacije koju vodi ministarstvo, na internet stranici:
<http://www.planovidozvole.mrt.gov.me/LAMP/PlanningDocument?m=CT>);
- Uslovi priključenja DOO „Vodovod i kanalizacija“ Cetinje, br. 44 od 14.01.2026. godine;
- Listovi nepokretnosti br. 404 i 2506 K.O.Cetinje I, i kopija plana br. 917-119-740/2025 od 25.12.2025.god.;
- Saobraćajno tehnički uslovi br. 016-332/25-861 od 25.12.2025.god., od Sekretarijata za komunalne poslove i saobraćaj.

NAPOMENA:

- Projektnu dokumentaciju raditi u skladu sa Zakona o izgradnji objekata („Službeni list CG“, br. 19/25 i 92/25), Pravilnikom o načinu izrade tehničke dokumentacije za građenje objekata („Sl. list CG“, br. 44/18 i 43/19), Pravilnikom o načinu vršenja revizije glavnog projekta („Sl. list CG“, br. 18/18), kao i propisima koji regulišu izgradnju objekata.
- Prije podnošenja zahtjeva za izdavanje građevinske dozvole neophodno je riješiti imovinsko-pravne odnose i dostaviti dokaz (list nepokretnosti i kopiju plana).

PRIJESTONICA CETINJE

CRNA GORA

Sekretarijat za uređenje prostora
i zaštitu životne sredine

Cetinje, 15.01.2026.god.


Broj: 05-332/25 - 861

Investitor: Vujović Nada

RAZ:1:500


Obradio:

Petar Martinović, dipl.ing.arh.

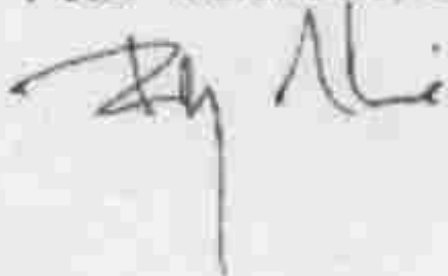

Izgradnja objekta, na UP 387, formirana
od kat. parcele br. 2728/8 K.O.Cetinje I, u
zahvatu Izmjena i dopuna
DUP-a „Bogdanov kraj“
(Zona C), Cetinje.


Marija Proročić
SEKRETARKA
Marija PROROČIĆ, Mast.inž.arh.

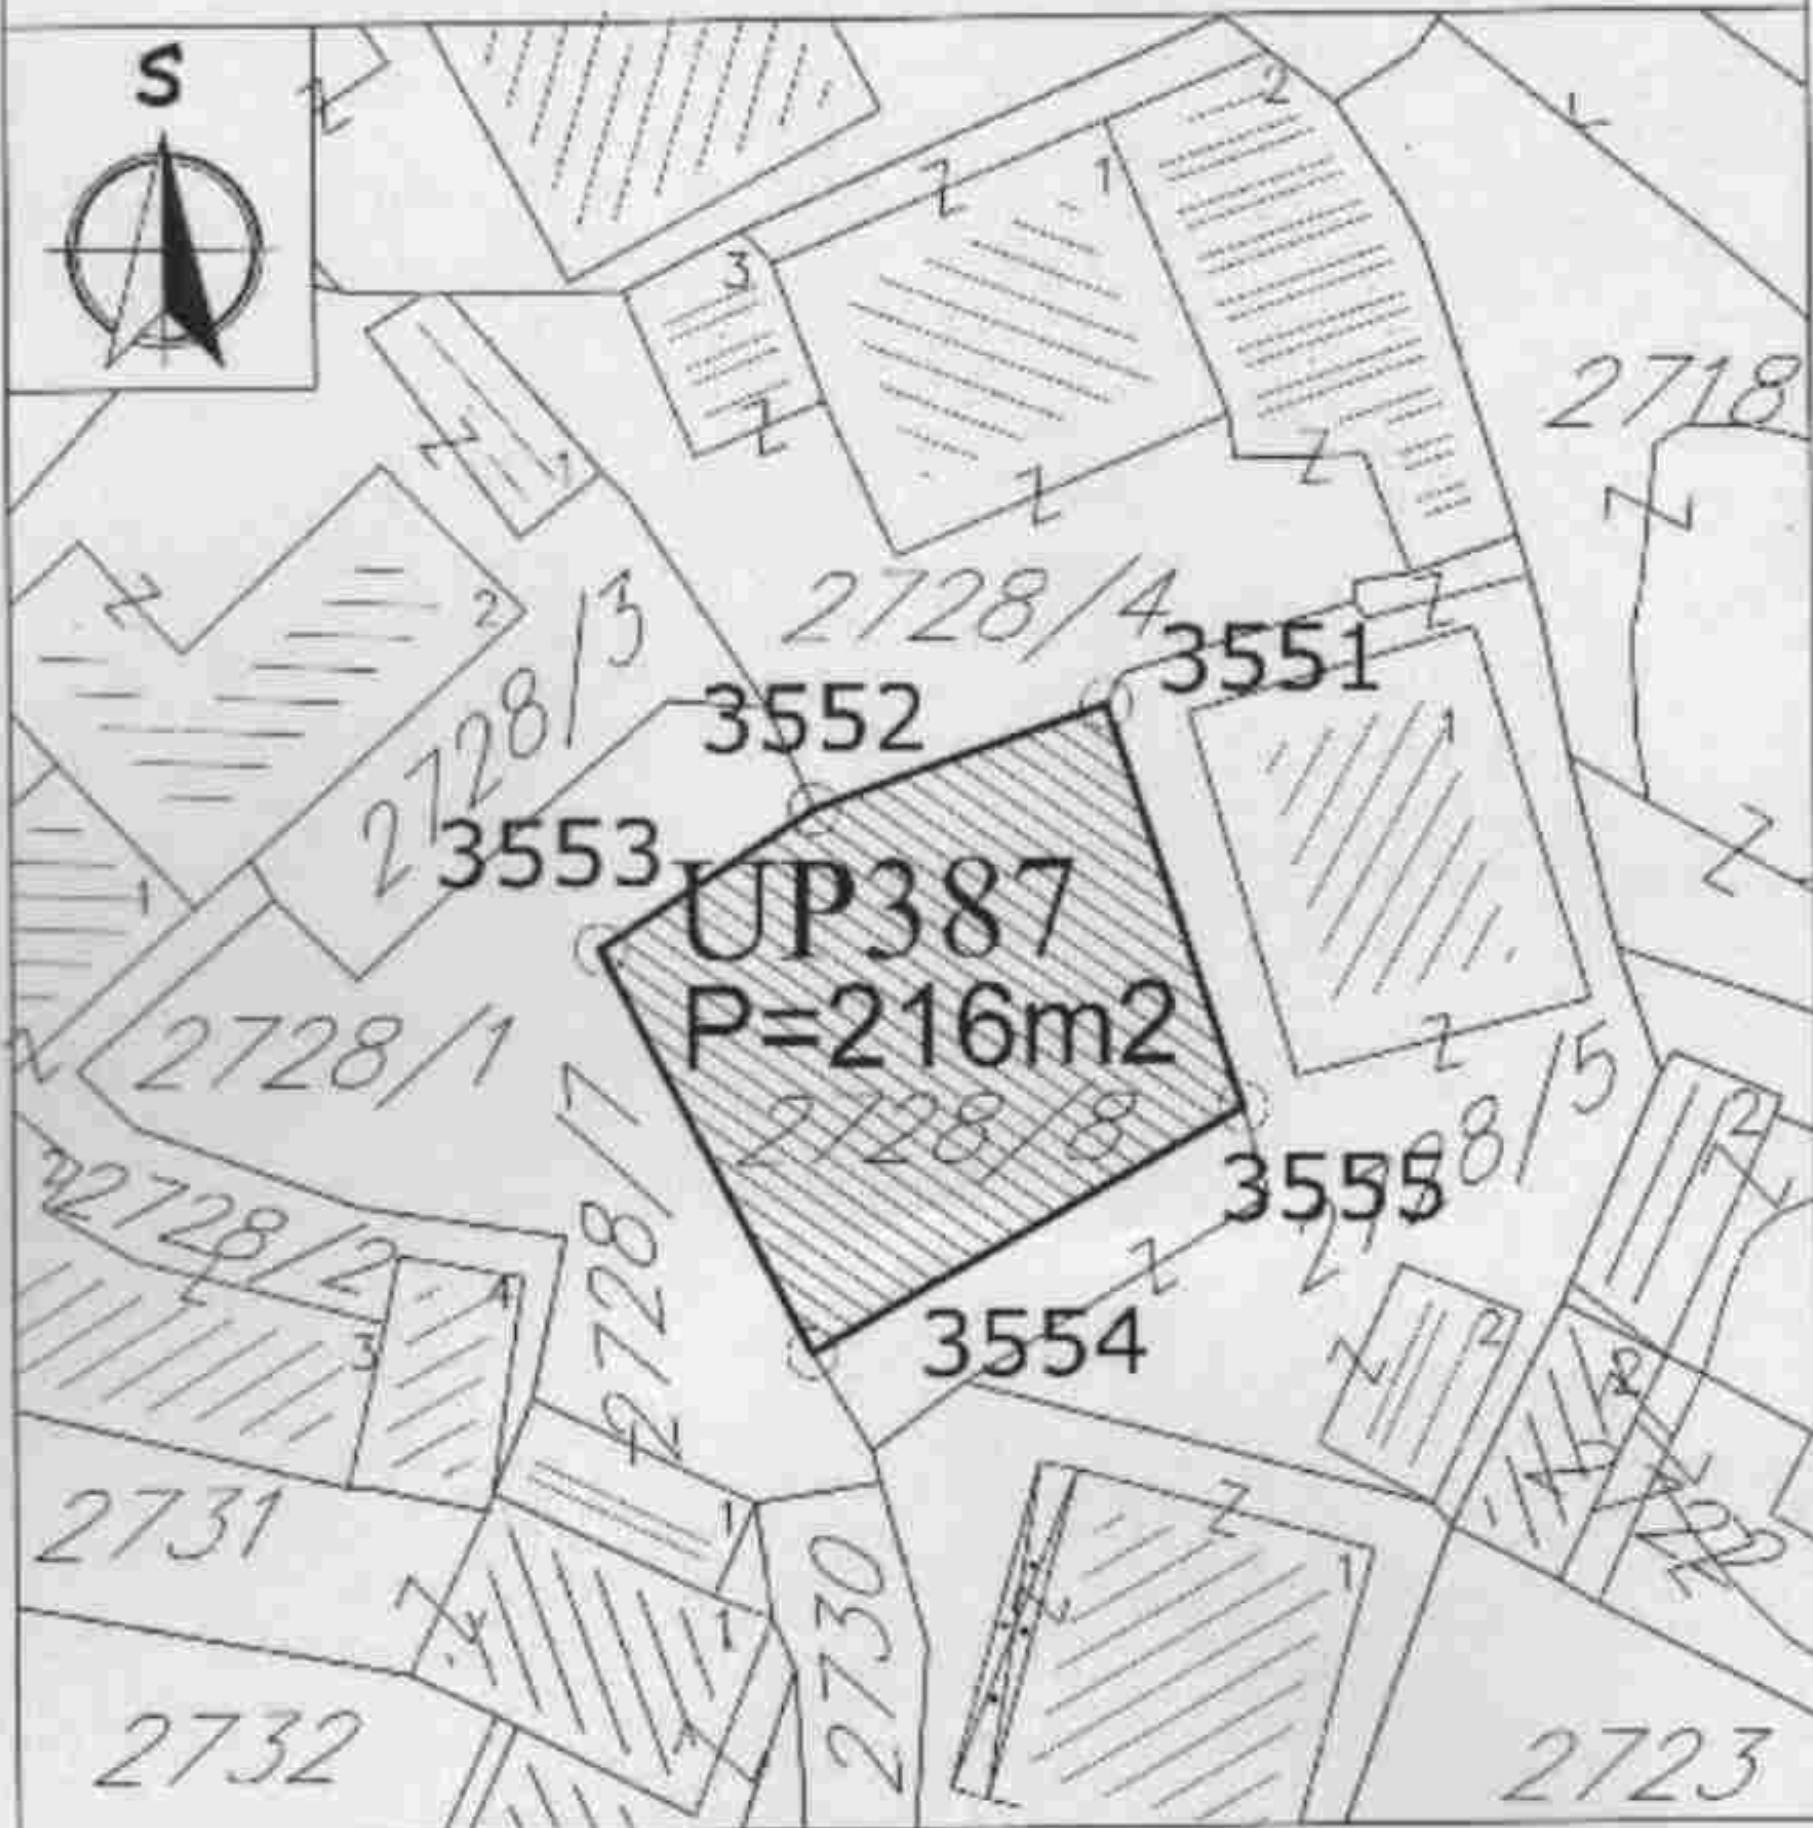



Crna Gora
Prijestonica Cetinje

Adresa: Baza Perjanica 2
81250 Cetinje, Crna Gora
Tel: +382 41 231 796
e-mail: sekretarijat.kpost@ Cetinje.me

www.cetinje.me

Sekretarijat za stambeno komunalne poslove i saobraćaj

Broj: 016-335/25-861

Cetinje, 25. decembar 2025. godine

Na osnovu čl. 17 Zakona o putevima (Sl. List CG br.082/20), postupajući po zahtjevu Sekretarijata za uređenje prostora i zaštitu životne sredine, broj 016-332/25-861 od 18.12.2025.godine, Sekretarijat za stambeno komunalne poslove i saobraćaj, izdaje:

SAOBRAĆAJNO-TEHNIČKE USLOVE

Za izradu projektne dokumentacije, za izgradnju objekata na urbanističkoj parceli UP 387 (koja je formirana od kat.parcele br. 2728/B K.O. Cetinje I), u zahvatu Izmjena i dopuna DUP-a „Bogdanov kraj“ (Zona C), Cetinje.

- Urbanistička parcela UP 387 ima pristup iz naseljske saobraćajnice sa kat. parcele 2730 KO Cetinje u svojini države Crne Gore, raspolaganja Prijestonice Cetinje.
- Projektu dokumentaciju predmetnog objekta i njegovog priključka na javnu saobraćajnicu uraditi prema smjernicama DUP-a „Bogdanov kraj“ (Zona C), („Sl.list CG – o.p., br. 26/13).
- U projektu prikazati mjesto i način priključka urbanističke parcele na javnu saobraćajnicu predviđenu planskim dokumentom.
- Mjesto priključka na javni put mora biti povoljnih geometrijskih karakteristika uz obezbjeđenje dobre preglednosti.
- Ulaz – izlaz na parcelu planirati preko ojačanih trotoara i upuštenih ivičnjaka kako bi se ostvario kontinuitet pješačkog toka.
- Parkiranje riješiti u okviru urb. parcele saglasno Planu i normativima iz Pravilnika o sadržaju i formi planskog dokumenta, kriterijumima namjene površina, elementima urbanističke regulacije i jedinstvenim grafičkim simbolima (Sl. List CG ,br. 24/10 i 33/14).
- Prilikom projektovanja saobraćajnih površina pridržavati se odredbi Pravilnika o bližim uslovima i načinu prilagođavanja objekata za pristup i kretanju lica smanjene pokretljivosti i lica sa invaliditetom (sl.list.CG. br. 48/13 i 44/15).
- Horizontalnu i vertikalnu saobraćajnu signalizaciju na mjestu priključka UP na saobraćajnicu projektovati u zavisnosti od planskog sadržaja i očekivanog inteziteta kolasog i pješačkog saobraćaja.
- Saobraćajnu signalizaciju uskladiti sa postojećom regulacijom saobraćaja na javnom putu na koji se vrši priključak.
- Tehničku dokumentaciju priključka i parkinga uraditi saglasno standardima, normativima, preporukama i propisima koji važe u ovoj oblasti.
- Pri projektovanju svih saobraćajnih površina unutar i van predmetnog kompleksa, pridržavati se Zakona o bezbjednosti saobraćaja na putevima („Sl. List Crne Gore“, br.066/19) i Zakona o putevima („Sl.list Crne Gore“,br 082/20 i 140/22).



Ovi opšti Saobraćajno – tehnički uslovi su sastavni dio nacrta UTU-a za izradu tehničke dokumentacije, za izgradnju objekata na urbanističkoj parceli UP 387 (koja je formirana od kat.parcele br. 2728/8 K.O. Cetinje I), u zahvatu izmjena i dopuna DUP-a „Bogdanov kraj“ (Zona C), Cetinje.

Obradila:

Nada Grasović dipl. ing. saob.

Vladan Radunović

SEKRETAR

Dostavljeno:

- Naslovu,
- Sekretarijatu,
- Arhivi.



Crna Gora
Uprava za nekretnine
Područna jedinica Cetinje

Adresa: Uč. Bujeva br.2
zgrada Opštine
81250 Cetinje
Crna Gora
tel: +382 41 231 687
www.nekretnosti.co.me
email: cetinje@uzn.gov.me

Br. 917-119-740/2025
Vaš br. 05-332/25-861

25.12.2025.godine

Za: Sekretarija za uređenje prostora i zaštitu životne sredine i listovi nepokretnosti.

Predmet: Skica parcele sa koordinatama.

Poštovani,
povodom Vašeg zahtjeva dostavljenog ovoj područnoj jedinici dana 24.12.2025 god, u prilogu Vam dostavljamo Kopiju plana i list nepokretnosti za kat. parcelu 2728/8, kao i list nepokretnosti za kat. parcelu 2730.



Obrađila:

Ivana Knežević

Ivana Knežević

Dostavljeno : Sekretarijat za uređenje prostora i zaštitu životne sredine, Prijestonica
Cetinje.

Kontakt osoba: Ivana Knežević
Tel. +382 41 231 687 (zvati od 12h do 13h)
Email: cetinje@uzn.gov.me

CRNA GORA
UPRAVA ZA NEKRETNOSTI
PODRUČNA JEDINICA: CETINJE
Broj: 917-119/340/2025
Datum: 23.12.2025



Katastarska opština: CETINJE I
Broj lista nepokretnosti:
Broj plana: 14
Parcela: 2728/8

KOPIJA PLANA

Rezonjera 1:1000



4
2728/4
2728/5
2728/6
2728/7

4
2728/4
2728/5
2728/6
2728/7



4
2728/4
2728/5
2728/6
2728/7

4
2728/4
2728/5
2728/6
2728/7

IZVOD IZ DIGITALNOG PLANA
Opis:

Imena vlasnika



Opis: Imena vlasnika
Skladno sa:



UPRAVA ZA NEKRETNINE

CRNA GORA

PODRUČNA JEDINICA
CETINJE

Broj: 119-919-7084/2025

Datum: 25.12.2025.

KO: CETINJE 1

Na osnovu člana 173 Zakona o državnom premjeru i katastru nepokretnosti ("Sl. list RCG" br. 29/07, "Sl. list CG" br. 73/10, 032/11, 040/11, 043/15, 037/17 i 17/18), postupajući po zahtjevu sekretarijat za uređenje prostora i zaštitu životne sredine, Vaša veza br. 05-332/25-861, Cetinje, za potrebe UT uslove izdaje se

LIST NEPOKRETNOSTI 404 - IZVOD

Podaci o parcelama

Broj	Podbroj	Broj zgrade	Plan Skica	Datum upisa	Putem ili ulica i kućni broj	Način korišćenja Osnov sticanja	Don. lista	Površina m ²	Priloga
2730			14 3		PEKA PAVLOVKA	Nekategorizovani putovi PRAVNI PROPIJIS		160	0.00

Podaci o vlasniku ili nosiocu

Matični broj - ID broj	Naziv nosioca prava - adresi i mjesto	Osnov prava	Ostali prava
000002025115	PRIDRUŽENICA CETINJE BAJOVA BR.2 CETINJE Cetinje	Raspodjela	1/1
620501100136	DRŽAVA CRNA GORA POLJOPRIVREDA Podgorica	Stavina	1/1

Podaci o teretima i ograničenjima

Broj	Podbroj	Broj zgrade	PD	Redni broj	Način korišćenja	Datum upisa Vrijeme upisa	Opis prava
2730				1	Nekategorizovani putovi	24/08/2020 12:8	Zaključna zgrada ZADUJEZNA OBJEKTA BR.2 PORODIČNA STAMBENA ZGRADA IZGRADJENOG BEZ GRADIVNIŠKE I UPOTREBNE DOZVOLE SPRATNOSTI I+PI UKUPNE POV. 75 GRADITELJ TUDOROVIC GORCIN OD CUGA 34 M2 NA KAT. PAR. 2731 A 1 M2 NA KAT. PAR. 2730

Naplatu takse je oslobođena na osnovu člana 17 Zakona o administrativnim taksama ("Sl. list CG", br. 18/19). Naplata naknade oslobođena je na osnovu člana 174 Zakona o državnom premjeru i katastru nepokretnosti ("Sl. list RCG" br. 29/07, "Sl. list CG" br. 73/10, 032/11, 040/11, 043/15, 037/17 i 17/18).





UPRAVA ZA NEKRETNOSTI

CRNA GORA

PODRUČNA JEDINICA
CETINJE

Broj: 119.919-7082/2025

Datum: 25.12.2025.

KO: CETINJE 1

Na osnovu člana 173 Zakona o državnom premjeru i katastru nepokretnosti ("Sl. list RCG" br. 29/07, "Sl. list CG" br. 73/10, 032/11, 040/11, 043/15, 037/17 i 17/18), postupaajući po zahtjevu Sekretarijat za uređenje prostora i zaštitu životne sredine, Vaš br. 05-332/25-861, Cetinje, za potrebe UT uslove izdaje se

LIST NEPOKRETNOSTI 2506 - IZVOD

Podaci o parcelama

Broj Podlaga	Broj zgrade	Plan Stiena	Datum upisa	Potrebni ili ulica i kućni broj	Način korišćenja Osnov sticanja	Red. klasa	Površina m ²	Prinod
2728	8	14 29		P. KOVINSKOG	Naplatna zemljišta KUPOVINA		214	0.00
							214	0.00

Podaci o vlasniku ili nosiocu

Matični broj - ID broj	Naziv nosioca prava - adresu i mjesto	Obim prava	Obim prava
[REDACTED]	VUKOVIĆ [REDACTED] NADRA	Svojina	1/1

Ne postoje tereti i ograničenja.

Naplatna taksu je oslobođena na osnovu člana 17 Zakona o administrativnim taksama ("Sl. list CG", br. 18/19). Naplatna naknade oslobođena je na osnovu člana 174 Zakona o državnom premjeru i katastru nepokretnosti ("Sl. list RCG" br. 29/07, "Sl. list CG" br. 73/10, 032/11, 040/11, 043/15, 037/17 i 17/18).

Notarica
Jovana Knežević
Nikolaj Marija, dipl. pravnik

Vujović Nada
Cetinje

TELEFONI:

Centrala +38241 231 136

Direktor +38241 231 221

Telefax +38241 232 038

e-mail: viketdirektor@t-com.me

Žiro račun 535-10441-87

Prva banka - PJ Cetinje

Vaš znak _____ Naš znak 44

Datum 14/01/16 god.

PREDMET: Tehnički slovi priključenja, katastar instalacija i mjere zaštite za cjevovod za UP 387 koja je formirana od KP 2728/8 KO Cetinje I u zahvatu Izmjena i dopuna DUP-a "Bogdanov kraj" (Zona C), (Nacrt UTU br.05-332/25-861 od 18.12.2025.god.)

Na zahtjev Sekretarijata za uređenje prostora i zaštitu životne sredine Prijestonice Cetinje br. 05-332/25-861 od 18.12.2025. god. (naš broj 4295 od 23.12.2025.god.) a u skladu sa Zakonom o uređenju prostora, Zakonom o izgradnji objekata, Odlukom o javnom vodosnabdijevanju na području Prijestonice Cetinje, Pravilnikom o uslovima za projektovanje, izgradnju i održavanje vodovodnog sistema, Pravilnikom o uslovima za izgradnju i održavanje i korišćenje fekalne kanalizacije, Pravilnikom o uslovima za izgradnju i održavanje i korišćenje atmosferske kanalizacije, Pravilima o minimumu kvaliteta i obima poslova za obavljanje regulisanih komunalnih djelatnosti, Nacrtom urbanističko-tehničkih uslova broj 05-332/25-861 od 18.12.2025. god. izdatih od Sekretarijata za uređenje prostora i zaštitu životne sredine Prijestonice Cetinje kao i dokumentacijom kojom raspolažemo, katastrom podzemnih instalacija, dostavljamo Vam, tehničke uslove priključenja i podatke za potrebe izrade projektne dokumentacije za izgradnju objekta na UP 387 koja je formirana od KP 2728/8 KO Cetinje I u zahvatu Izmjena i dopuna DUP-a "Bogdanov kraj" kako slijedi:

Vodovod

Prilaz urbanističkoj parceli je iz naseljske saobraćajnice sa KP 2730 KO Cetinje I (svojina Država Crna Gora, raspolaganje Prijestonica Cetinje).

Planom je definisana namjena parcele, stanovanje srednjih gustina ili stanovanje sa djelatnostima koje su kompatibilne sa stanovanjem i koje ne ugrožavaju životnu sredinu sa mogućnošću kombinovanja.

U skladu sa navedenim prečnik priključnog cjevovoda treba biti DN 32/25 ili prečnika određenog hidrauličkim proračunom na osnovu potreba za vodom i izveden od novih PEHD100 NP10 cijevi od mjesta priključenja do novoizgrađenog skloništa za vodomjere-šahat "VŠ" ispred objekta kako je ucrtano na kopiji podloge.

U skladu sa Zakonom o vodama i Pravilnikom o određivanju i održavanju zona i pojaseva sanitarne zaštite svi objekti koji mogu ugroziti cjevovode moraju biti locirani van zaštitne zone cjevovoda i udaljeni od njega minimum 2,00 metra. U zaštitnoj zoni cjevovoda ne dozvoljava se sadnja drveća, izgradnja bili kakvih objekata, postavljanje betonskih stopa i sl. niči vršenje radnji koje mogu zagaditi vodu ili ugroziti stabilnost cjevovoda.

U skladu sa Zakonom o vodama i Pravilnikom o određivanju i održavanju zona i pojaseva sanitarne zaštite u zaštitnom pojasu prikazanog postojećeg cjevovoda LŽC DN 150, priključnog cjevovoda i/ili onog na koji se naiđe prilikom izvođenja radova a nije evidentiran u katastru instalacija ne dozvoljava se

izgradnja objekata, ograda, sadnja drveće i sl. isti moraju biti locirani van zaštitne zone cjevovoda i udaljeni od njega minimum 2,00 metra i postupiti u skladu sa uputstvima ovog Društva.

Prilikom izvođenja radova u blizini cjevovoda (u zaštitnoj zoni) radove izvoditi isključivo ručno, isti se moraju zaštititi i ne smiju se potkopavati niti na njih graditi bilo kakvi objekti, kao i vršiti nasipanje materijala. U zaštitnoj zoni cjevovoda zabranjena je upotreba mašina sa dinamičkim djelovanjem.

Projektovana i izvedena dubina ukopavanja prikazanih cjevovoda mora ostati ista tj. ne dozvoljava se dodatno nasipanje tj. povećanje nadsloja iznad cjevovoda.

Na ovoj lokaciji mora biti dozvoljen i omogućen na cijeloj dužini trase cjevovoda nesmetan bezuslovan pristup cjevovodima i objektima na njima radi njihovog održavanja, opravki, kontrole.

Svu eventualnu štetu na cjevovodima i pratećim objektima na njemu, na ovoj lokaciji u zahvatu katastarskih parcela njegovu opravku, te troškove i naknadu štete, nastalu prekidom u vodosnabdijevanju prouzrokovanu izvođenjem radova na ovoj lokaciji, u cjelosti snosiće investitor radova u skladu sa važećim cjenovnikom.

Planirani objekat treba priključiti na gradsku distributivnu mrežu tj. cjevovod LŽC DN 150 kako je ucrtano i prikazano na kopiji podloge.

U skladu sa nacrtom urbanističko-tehničkih uslova i moguće namjene objekta (stambeni, poslovni i kombinacija stanovanja i drugih namjena,) prečnik priključnog cjevovoda treba biti DN 32/25 ili prečnika određenog hidrauličkim proračunom na osnovu potreba za vodom i izveden od mjesta priključenja na cjevovodu LŽC DN 150 do novoizgrađenog skloništa za vodomjer/e od novih PEVG100 NP10 cijevi.

Na mjestu priključenja na cjevovodu LŽC DN 150 ugraditi odgovarajući ventil-zatvarač sa ventilskom kapom DN100 u betonskoj kocki-bloku dim. 200x200x200 mm. ili ugradbenu garnituru za zatvaranje i otvaranje ventila. Polaganje i izradu cjevovoda uraditi u skladu sa važećim propisima i uputstvima proizvođača ili sa pješčano-šljunčanim slojem granulacije 0,06-4mm min. debljine u zbijenom stanju 10cm ispod a 30cm iznad i pored cijevi. Minimalna visina nadsloja iznad cjevovoda je 80 centimetara, ugrađenog na način predviđen od strane proizvođača cijevi i ne viša od 100cm.

Za smještaj najviše četiri vodomjera sa pripadajućom armaturom u vodomjernom šahtu svijetli otvor šahta mora biti minimum 120cm x 120cm x h promj. (min. 120 cm).

Za registrovanje utroška vode treba predvidjeti nove vodomjere tipa Insa na daljinsko očitavanje sa ADO868 adapterom-bežični DN20 (3/4" stambeni dio) za svaki pojedinačni posebni stambeni dio i vodomjere DN15 (1/2") za ostale nestambene posebne dijelove objekta, sa pripadajućom armaturom u skladu sa preporukama proizvođača (sigurnosni kuglasti magnetni ventil SKV, nepovratni ventil i sl.) u šahti za vodomjer/e.

U slučaju da se planira smještaj vodomjera u vodomjernom ormariću isti moraju biti u zajedničkoj prostoriji-hodniku. Za prečnik priključnog cjevovoda manjeg od DN 50 mora se predvidjeti glavni vodomjer (INSA, daljinsko očitavanje, sa ADO868 adapterom, bežični) za jedan prečnik manje dimenzije od prečnika priključnog cjevovoda smješten u šahtu VŠ kako je prikazano na skici uz uslov da odstojanja vodovodne armature i mjernih uređaja od zidova i dna mora biti min. 30cm. a od gornje ploče min. 90cm. Ako je priključni cjevovod prečnika jednakog ili većeg od PEHD DN 50/63 predvidjeti kombinovani vodomjer DN 50/20 INSA na daljinsko očitavanje bežični u skladu sa preporukama proizvođača za ugradnju (INSA) smješten u šahtu. Za smještaj kombinovanih vodomjera potrebne dimenzije šahta tj. svijetli otvor šahta mora biti 270x160x 140 cm uz uslov da minimalno odstojanje oboda flanši vodovodne armature od zidova i dna šahta iznosi 35 cm. a od gornje ploče min. 90cm.

Sklonište za vodomjer mora biti postavljen na pristupačnom mjestu i tamo gdje je onemogućeno zadržavanje površinskih i podzemnih voda.

Sklonište se izvodi o trošku investitora a po uputstvu koje propisuje DOD "Vodovod i kanalizacija-Cetinje", koje je prilog ovih uslova.

Vodomjer mora biti lako i uvijek dostupan DOD «Vodovod i kanalizacija-Cetinje». Karlsnik vodomjera je dužan obezbijediti dostupnost pri očitavanju i kontroli vodomjera.

Položaj vodovodne cijevi sa pratećim objektima u odnosu na podzemne elektro instalacija i fekalnu kanalizacije mora biti:

a) Vertikalni položaj

- kod ukrštanja min 30 cm ispod elektro i TT instalacija

- fekalna kanalizacija mora biti postavljena ispod donje ivice vodovodnih cijevi min. 30 cm,
- b) Horizontalni položaj

Međusobno odstojanje vodovodne cijevi od fekalne kanalizacije iznosi min. 0,30 m od spoljnih ivica cijevi a između vodovodnih cijevi TT i elektro kablova min. 0.50m.

Izuzetno, ukoliko topografski i drugi elementni to uslovljavaju vodovod se može, uz posebnu zaštitu, postaviti i ispod fekalne kanalizacije,

- odstojanje atmosferske kanalizacije u odnosu na vodovod mora biti min. 0.50 m.

Odstojanje vodovodnih cijevi od spoljnog zida septičke jame, upojnog bunara i drugih objekata mora biti min. 2,00 m.

Postoji mogućnost postojanja cjevovoda koji nijesu evidentirani u našem katastru. U ovom slučaju ako se prilikom izvođenja radova naiđe na cjevovode, priključne i dr. mora se pisanim i usmenim putem obavjestiti DOO "Vodovod i kanalizacija-Cetinje", izvršiti izrada novih cjevovoda i/ili eventualno izmještanje tj. postupiti u skladu sa uputstvima i preporukama ovog Društva. Napominjemo da DOO "Vodovod i kanalizacija-Cetinje" nije nadležno za gradnju komunalne infrastrukture kao i za premještanje postojećih podzemnih instalacija.

Položaj priključka, trase cjevovoda, šahte prikazani-ucrtani su na kopiji podloge. Dozvoljavaju se kraća translatorna pomjeranja ili prilagođavanja sa položajem izlaznih izvoda-instalacija unutar definisane zone. Radove na izradi priključka i ugradnji vodomjera izvodi isključivo DOO "Vodovod i kanalizacija-Cetinje" o trošku investitora a po zahtjevu korisnika. Nabavku i ugradnju propisanih vodomjera sa pratećom armaturom i svim ostalim spojnim i zaptivnim elementima izvršava DOO "Vodovod i kanalizacija-Cetinje" saglasno cjenovniku a na teret investitora. Na osnovu pisanog zahtjeva Investitora vršimo priključenje i ugradnju vodomjera uz prethodno plaćene usluge, troškove nabavke i ugradnje vodovodnog materijala.

U postupku revizije tehničke dokumentacije uz zahtjev za saglasnost na glavni projekat pored ostalih projekata obavezno dostaviti i projekat uređenja terena i pejzažne arhitekture.

Uz pisani zahtjev za priključenje, vlasnik objekta, odnosno Investitor je obavezan da priloži kompletan revidovan Glavni projekat, građevinsku dozvolu i prijavu početka građenja objekta.

Obavezna provjera datih podataka na terenu i mogućnosti realizacije na terenu (položaj objekta u odnosu na podzemne instalacije, mjesta priključenja i sl.). Za sva prekopavanja javnih i drugih površina mora se imati saglasnost nadležnih organa i/ili institucija.

NAPOMINJEMO da nismo u mogućnosti obezbijediti kontinuirano vodosnabdijevanje jer se uvode višestruke restrikcije.

Tehnički uslovi ne daju pravo podnosiocu zahtjeva da pristupi bilo kakvim radovima u cilju izvođenja ili intervencija na vodovodnoj mreži ili priključku.

Obavezna provjera podataka i realizacije na licu mjesta!

Kanalizacija

Na osnovu raspoložive dokumentacije postoji mogućnost priključenja na gradski fekalni kolektor D=300mm sa padom i= 0.62% između revizionog okna-šahta MH 118 sa KT 659.36 i KDC 656.28mm i MH-117 sa KT 658. 06 i KDC 656.04mm. Na mjestu priključenja formirati reviziono okno (obavezna provjera ovih podataka).

Odvod fekalnih voda iz objekta može se ostvariti preko kanalizacionog priključka od plastičnih, PE ili propilenskih cijevi predviđenih za ulično polaganje UKPVC/PP/PE-K min. DN 160 ili prečnika iz hidrauličkog proračuna od revizionog okna ispred objekta do fekalnog kolektora u ulici Peka Pavlovića.

Stvarni prečnik priključnog cjevnog odvoda određuje se na osnovu hidrauličkog proračuna u projektu vodovoda i kanalizacije.

Trasa priključnog odvoda zavisiće od položaja projektovanih izvoda iz objekta kao i mogućnosti realizacije na terenu.

Vrstu materijala za cjevovod predvidjeti zavisno od lokacije gdje se polaže (ulica, zeleni pojas i sl.). Materijal mora odgovarati standardima i imati odgovarajuće ateste i ne smije biti upotrebljivan. Postavljanje i ugradnju sprovesti prema važećim propisima i uputstvu proizvođača.

Položaj podzemnog priključka mora biti:

a) Vertikalni položaj

Početna minimalna dubina ukopavanja na kanalizacionoj mreži i priključcima treba da je takva da obezbijedi obavezno prolaz ispod vodovoda i to sa minimalnim razmakom od 30 cm od tjemena kanalizacione cijevi do dna vodovodne cijevi, kod međusobnog ukrštanja.

Izuzetno, ukoliko topografski i drugi elementi to uslove, kanalizacija se uz posebne zaštitne mjere može postaviti i iznad vodovoda.

b) Horizontalni položaj

Međusobno odstojanje između cjevovoda, fekalne i atmosferske kanalizacije treba da iznosi minimum 0,30 m od spoljnih ivica cjevovoda, a između ostalih instalacija minimum 0,50 m. Odstojanje vodovodnih cijevi od septičkih jama ili upojnih bunara mora biti min. 2,00 m.

Odvod atmosferskih voda sa objekta, trotara i sl. površina riješiti odvodom do slobodnih zelenih površina, ili na drugi način poštujući važeću zakonsku regulativu, standarde i propise koji tretiraju ovu materiju.

Predvidjeti mjeru zaštite objekta od plavljenja, tj. od eventualnog djelovanja povratnog toka otpadnih voda.

Prilikom izvođenja radova treba preduzeti mjere:

- zaštite objekata fekalne kanalizacije od mehaničkih, hemijskih i drugih mogućih potencijalnih oštećenja
- zaštite sredine gradskog područja gdje se izvode radovi.
- zaštite objekata fekalne kanalizacije od nenamjenskog upuštanja atmosferskih voda u kanalizacionu mrežu, atmosferske vode iz domaćinstava i drugih objekata.

U fekalnu kanalizaciju ne smije se upuštati niti prouzrokovati upuštanje pijeska, zemlje, kamena, drva, metala, stakla, plastične materije, niti bilo kakve čvrste materije-otpadne materije koje svojim abrazivim dejstvom oštećuju zidove kanala i dovode do začepljenja.

Kvalitativni nadzor nad izvođenjem radova obavezno obavlja DOO "Vodovod i kanalizacija-Cetinje".

Obavezna provjera mogućnosti realizacije i dostavljenih podataka na licu mjesta (položaja i visina izvoda vode i kanalizacije iz objekta u odnosu na podzemne instalacije, mjesta priključenja i sl.).

Dozvoljavaju se kraća translatorska pomjeranja ili prilagođavanja sa položajem izlaznih izvoda instalacija.


Tehnički uslovi ne daju pravo podnosiocu zahtjeva da pristupi bilo kakvim radovima u cilju izvođenja ili intervencija na vodovodnoj i kanalizacionoj mreži ili priključku.

Svu eventualnu štetu na cjevovodima i pratećim objektima na ovoj lokaciji, opravku, te troškove i naknadu štete, nastalu prekidom u vodosnabdijevanju prouzrokovanu izvođenjem radova na ovoj lokaciji, u cjelosti snosiće investitor/izvođač radova u skladu sa važećim cjenovnikom.

Rok važnosti ovih uslova je 6(šest) mjeseci od dana izdavanja.

Prilog: - Kopija podloge sa ucrtanim objektima i postojećim vodovodnim i kan. instalacijama 1x2
- Shema sahtax2

Rukovodilac Sl. za proj. i razvoj
Predrag Ratković, dipl.ing. grad

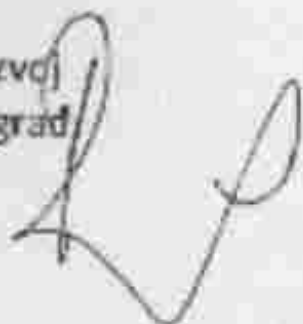

IZVRŠNI DIREKTOR,
Radovan Krnić, dipl. ing.

Dostaviti:

- Naslovu
- Tehničkom sektoru
- Sl. za proj. i razvoj
- Arhiva

PRIJESTONICA CETINJE

CRNA GORA

Sekretarijat za uređenje prostora
i zaštitu životne sredine

Cetinje, 18.12.2025.god.


Broj: 05-332/25 - 861

Investitor: Vujović Nada

RAZ: 1:500


Obradio:

Petar Martinović, dipl.ing.arh.

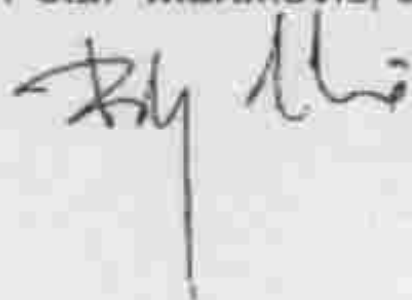

Izgradnja objekta, na UP 387, formirana
od kat. parcele br. 2728/8 K.O. Cetinje I, u
zahvatu Izmjena i dopuna
DUP-a „Bogdanov kraj”
(Zona C), Cetinje.


Marija Proročić
SEKRETARKA
Marija PROROČIĆ, Mast.inž.arh.

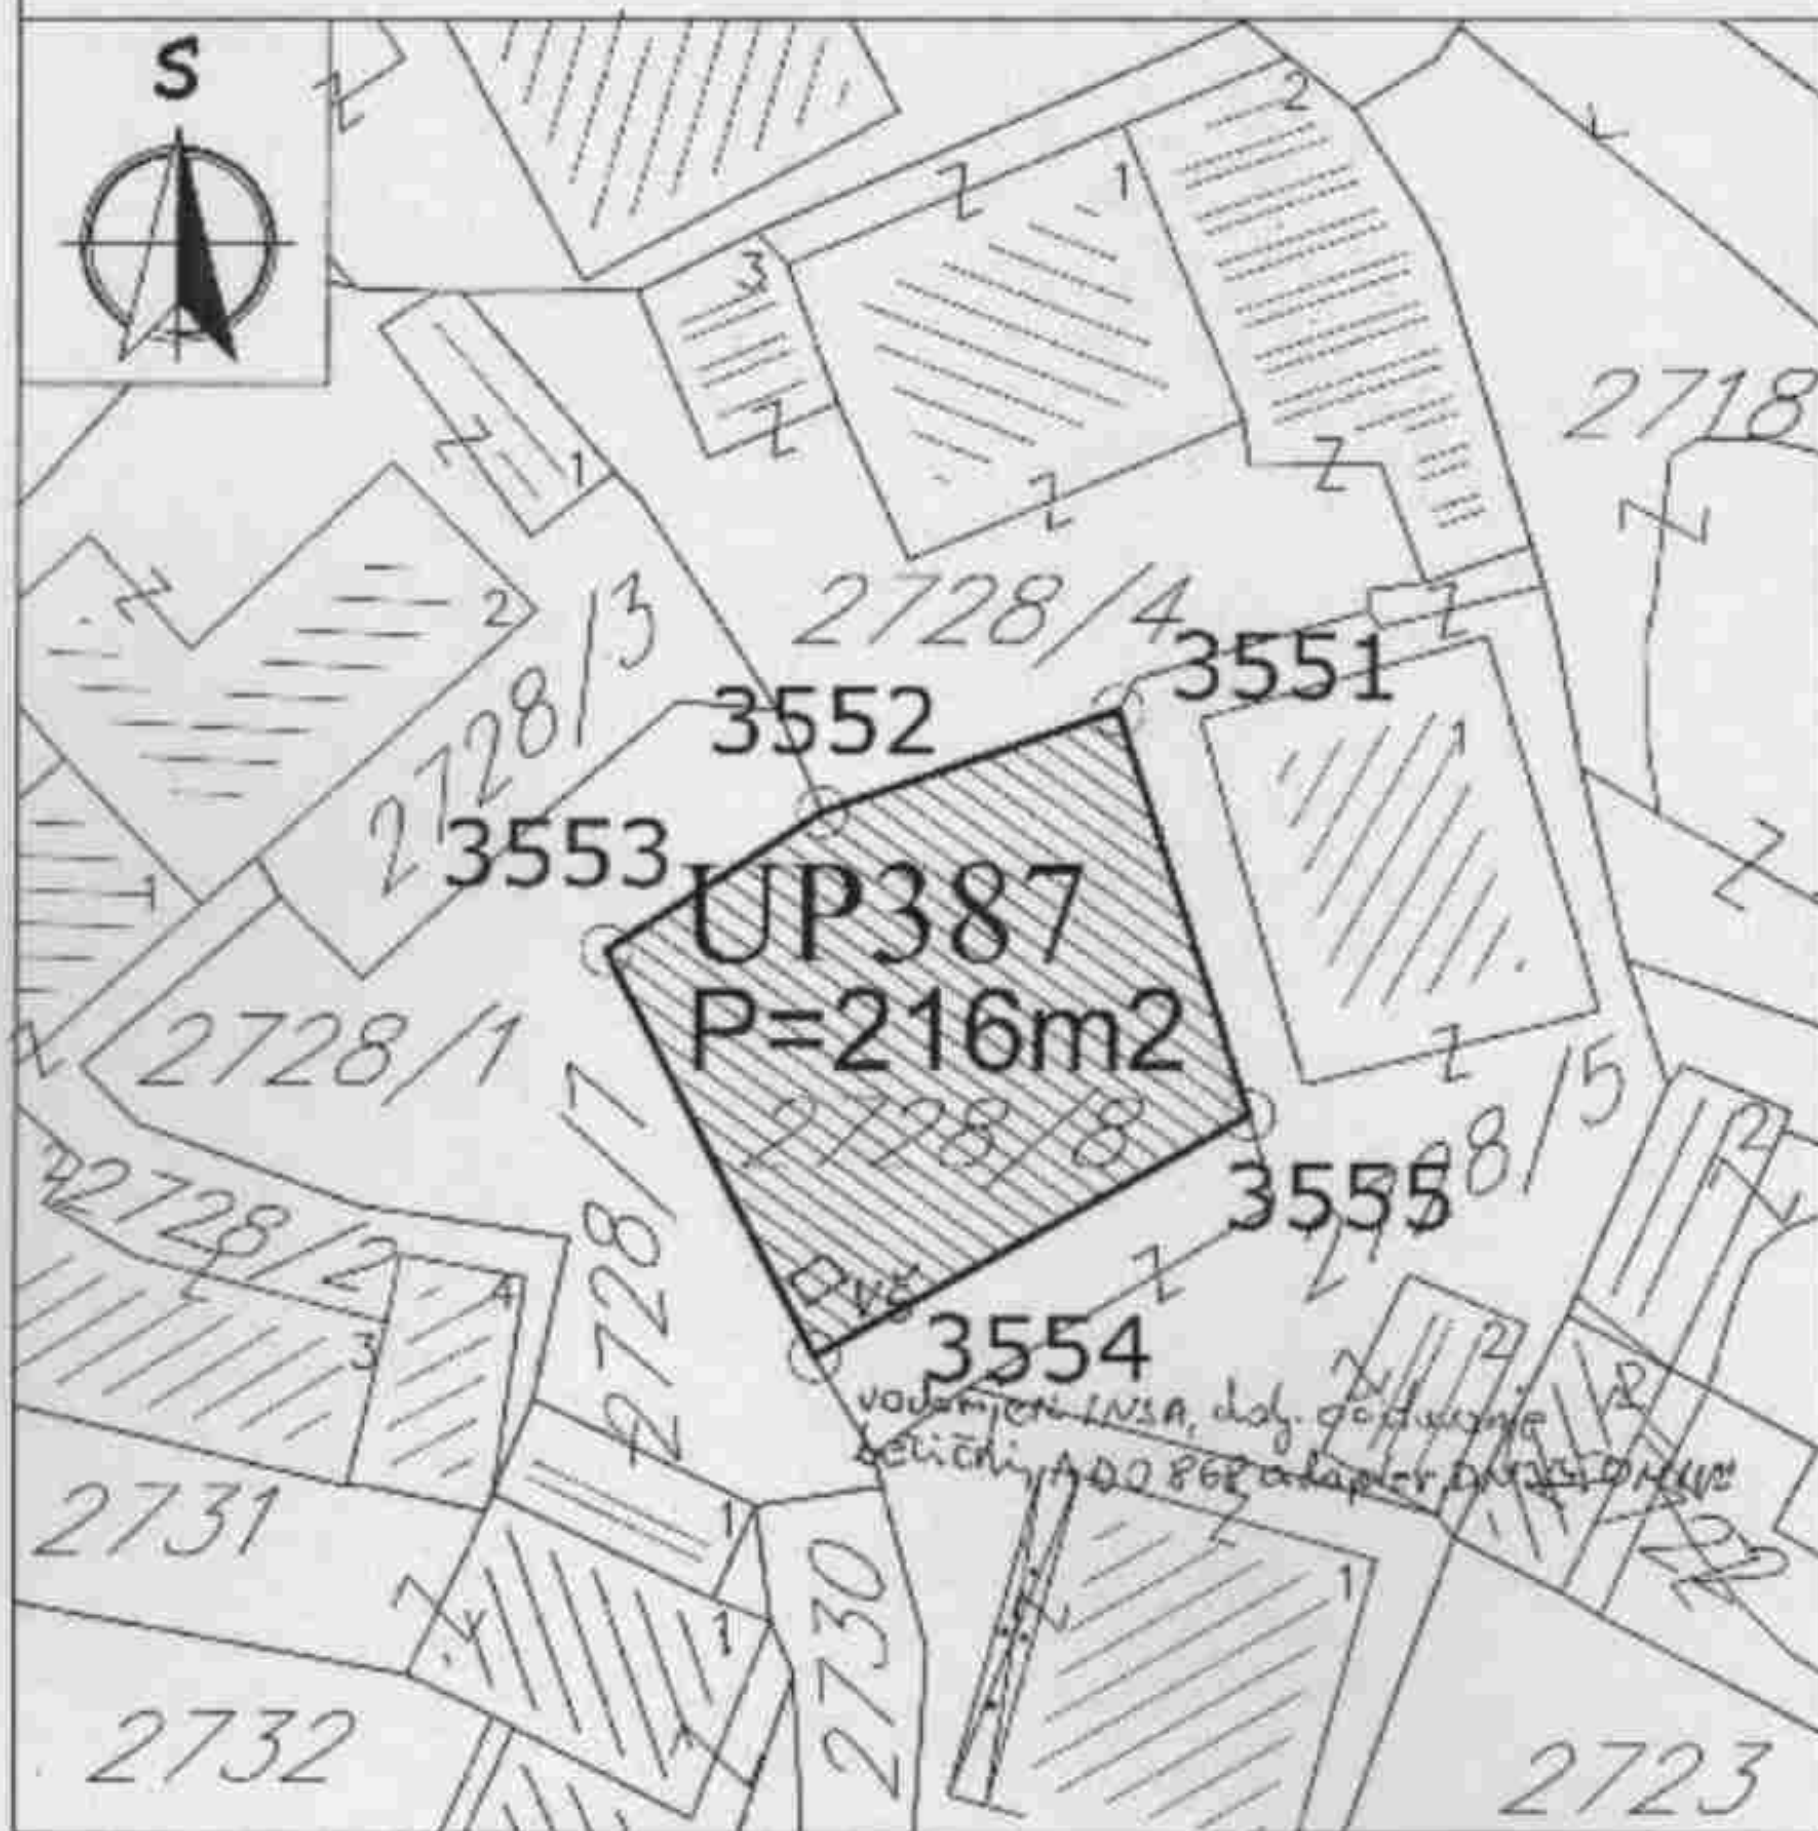

2753

2756

2755

2717

2718

2728/1

2719

2720

2722

2723

2732

2731

2734

2735

2733

2724

2726

2725

2727

LŽC 150

VŠ

prilpuční čerpadlo

postojící čerpadlo

P-119

L=435.68 m

D=200 mm

I=0.62 ‰

4694

MH-119

K.T.=660.20 m

K.D.C.=657.23 m

3220

60.89 m

658.15 m

3223/1

3223/2

MH-118

K.T.=659.36 m

K.D.C.=656.28 m

2737-118

L=42.97 m

D=200 mm

I=0.58 ‰

P-117

L=38.79 m

D=200 mm

I=0.62 ‰

MH-117

K.T.=658.60 m

K.D.C.=656.04 m

32335

3239/2

3239/4

3240/2

3240/1

3240/3

TRGOPROMET

3234/6

3230

3222

231

3233/2

3234/3

3238/6

3238,

FK

2726


27

2730

2733

2738

Skloniše za kombinovani vodomjer- šaht

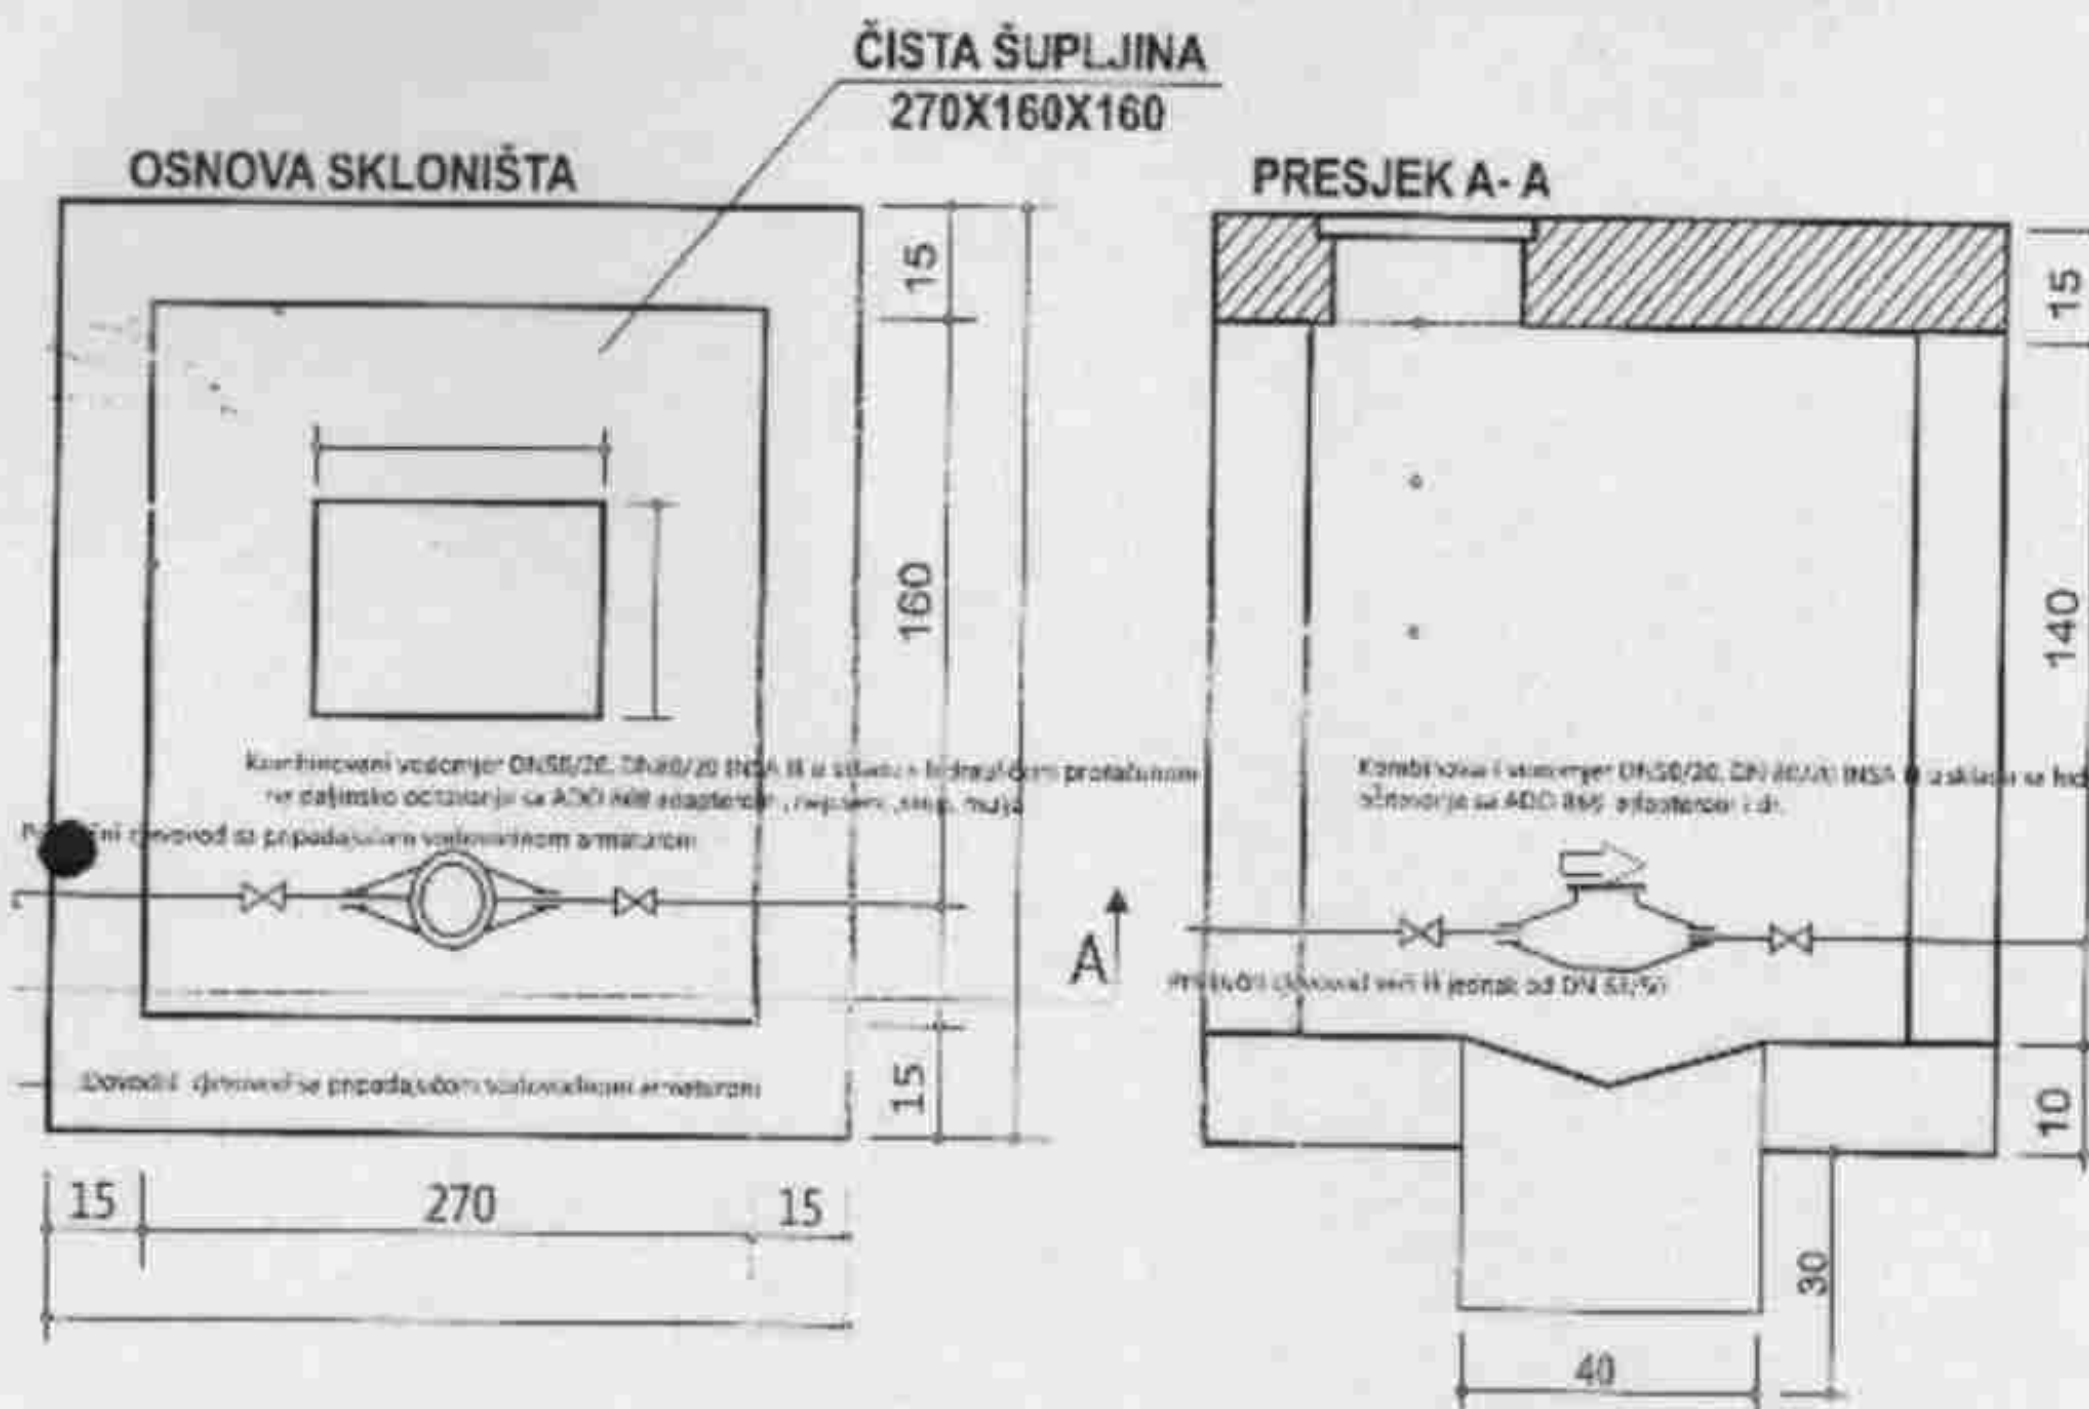

Uputstvo za izradu skloništa


Raditi prema datim dimenzijama. Zidove raditi od armiranog betona MB 25 ili od armiranog betona MB 25 debljine 15-20 cm. Unutrašnje zidove obavezno malterisati cementnim malterom sa glačanjem do crnog sjaja, radi zaštite od prodiranja površinskih voda. Dno izbetonirati sa padom prema sredini. U dnu ostaviti otvor 50 x 50 cm. Ispod čitavog otvora iskopati upojnu jamu dubine 30 cm i ispuniti lomljenim kamenom - vidi crtež. Iznad zidova izraditi armirano-betonsku ploču na kojoj postaviti liveno-gvozdeni poklopac min prečnika D 660 mm u uglu prema crtežu. Na zidu ispod poklopca obavezno ugraditi 2 (dvije) stepenice LG sa položajem prema crtežu. Nakon izrade vodovodnog priključka stranka je dužna da zatvori šupljine na ulaznoj i izlaznoj strani cijevi u šahtu, sa cementnim malterom.

Napomena

Ukoliko stranaka ne postupi prema datom uputstvu i dimenzijama, priključak se neće izvesti, dok sklonište vodomjera - šaht ne dovede u stanje traženom prema crtežu. Stranka je dužna održavati sklonište vodomjera u ispravnom stanju (čisto) i obezbijediti nesmetan pristup radnicima vodovoda.

D.O.O. "VODOVOD I KANALIZACIJA - CETINJE"



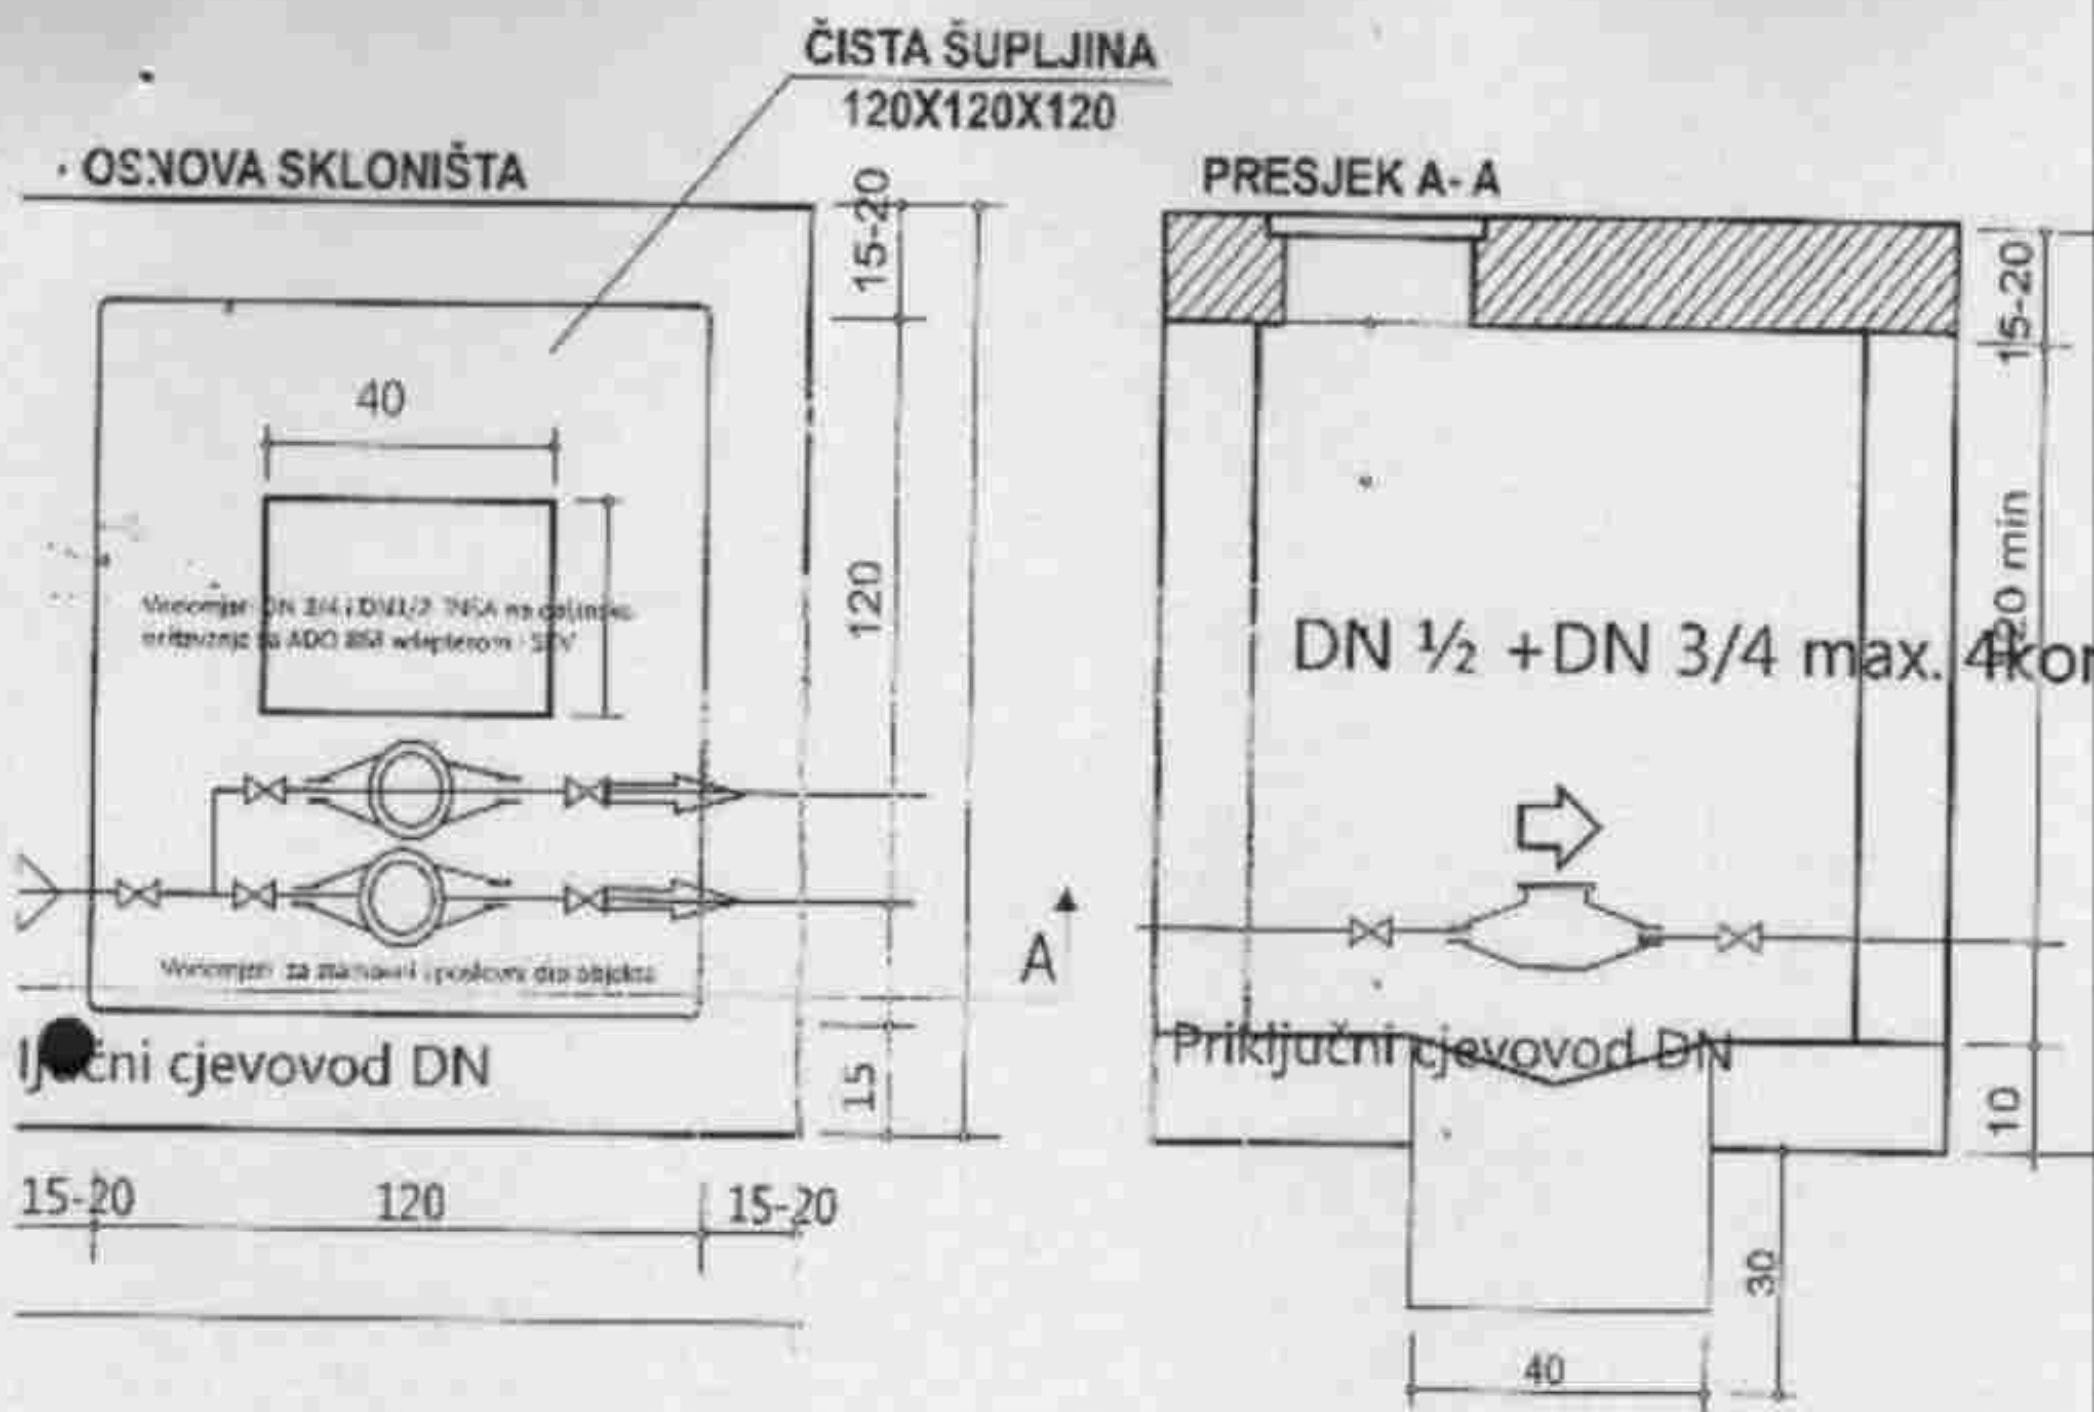

Uputstvo za izradu skloništa

Raditi prema datim dimenzijama. Zidove raditi od armiranog betona MB 25 ili od armiranog betona MB 25 debljine 15-20 cm. Unutrašnje zidove obavezno malterisati cementnim malterom sa glačanjem do crnog sjaja, radi zaštite od prodiranja površinskih voda. Dno izbetonirati sa padom prema sredini. U dnu ostaviti otvor 50 x 50 cm. Ispod čitavog otvora iskopati upojnu jamu dubine 30 cm i ispuniti lomljenim kamenom - vidi crtež. Iznad zidova izraditi armirano-betonsku ploču na kojoj postaviti liveno-gvozdeni poklopac u uglu min. prečnika D=660mm prema crtežu. Na zidu ispod poklopca obavezno ugraditi 2 (dvije) stepenice LG sa položajem prema crtežu. Nakon izrade vodovodnog priključka stranka je dužna da zatvori šupljine na ulaznoj i izlaznoj strani cijevi u šahtu, sa cementnim malterom.

Napomena

Ukoliko stranka ne postupi prema datom uputstvu i dimenzijama, priključak se neće izvesti, dok sklonište vodomjera - šaht ne dovede u stanje traženom prema crtežu. Stranka je dužna održavati sklonište vodomjera u ispravnom stanju (čisto) i obezbijediti nesmetan pristup radnicima vodovoda.

DOO "VODOVOD I KANALIZACIJA-CETINJE"

