


- GRANICA GENERALNE URBANISTIČKE RAZRADE RIJEKE CRNOJEVIĆA
- GRANICA URBANE CJELINE RIJEKE CRNOJEVIĆA (UP iz 1994g.)
- GRANICA AMBIJENTALNE CJELINE (LJESKOVAC, RIJEČKI GRAD/OBOD)
- GRANICA DUP-a VIŠE PALACA (iz 2010g.)
- GRANICA UP-a "RIJEČKI GRAD/OBOD" (za izradu)

- STANOVANJE MALIH GUSTINA
- STANOVANJE SREDNJIH GUSTINA
- CENTRALNE DJELATNOSTI
- TURIZAM
- ŠKOLSTVO I SOCIJALNA ZAŠTITA
- ZDRAVSTVENA ZAŠTITA
- KULTURA
- PLOŠTINE ZA SPORT I REKREACIJU
- INDUSTRIJA I PROIZVODNJA
- MJEŠOVITA NAMJENA
- PLOŠTINE ZA PEJZAŽNO UREĐENJE
- PLOŠTINE ZA JAVNE NAMJENE
- UREĐENJE OBALE
- POLJOPRIVREDNE PLOŠTINE
- ZAŠTITNE ŠUME
- PRISTANIŠTE
- OSTALE PRIRODNE PLOŠTINE
- PLOŠTINE KOMUNALNE INFRASTRUKTURE
- PLOŠTINE ZA GROLJA
- PLOŠTINE ZA VJERSKE OBJEKTE
- HELIODROM
- SPRATNOST OBJEKTA

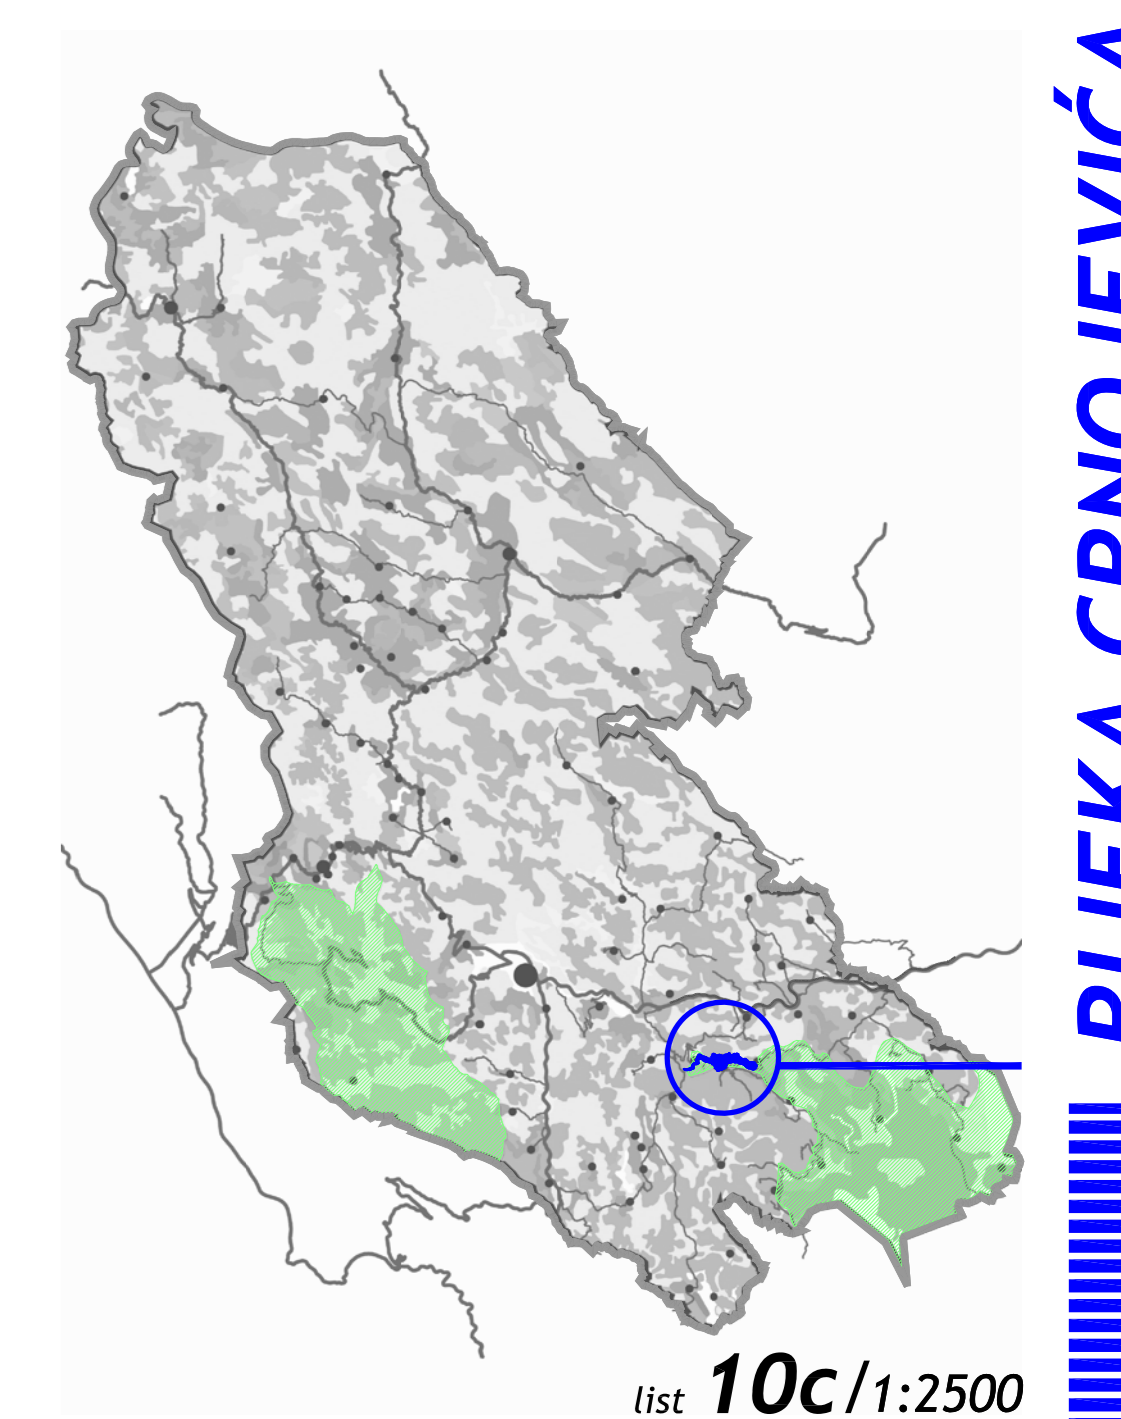

RIJEKA CRNOJEVIĆA

list **10C/1:2500**
PLANIRANA NAMJENA POVRŠINA

GENERALNA URBANISTIČKA RAZRADA-RIJEKA CRNOJEVIĆA

**PROSTORNO URBANISTIČKI PLAN
PRIJESTONICE CETINJE
PLAN ... 2014**

Odluka o donošenju Prostorno-urbanističkog plana Prijestonice Cetinje
br. 01-030/14-132 (27. i 31. marta 2014.godine)

Skupština Prijestonice Cetinje
Jovan Marčotić, predsjednik

odgovorni planer i izvršni direktor: Miroslav Čepić
Sala Karajović, dpl.prostorni planer