


- VRSTE ARHITEKTONSKE BAŠTINE
- SAKRALNA ARHITEKTURA
 - STAMBENA ARHITEKTURA
 - INDUSTRIJSKA ARHITEKTURA
 - INŽENJERSKA ARHITEKTURA
 - PRIVREDNA ARHITEKTURA

- ZASTIČENA NEPOKRETNA KULTURNA DOBARA
- ① Obod Crnojevića, Riječki grad
 - ② Crkva Sv. Nikole
 - ③ kuća Sv. Petra
 - ④ most knjaza Danila

- POTENCIJALNA NEPOKRETNA KULTURNA DOBARA
- 1 Ambijentalna cjelina Rijeke Crnojevića
 - 2 Crkva Sv. Atanasije
 - 3 dvorac na Lješkovcu sa kompleksom fabrike "Ribarstvo"
 - 4 Crkva Sv. Spasa
 - 5 most 1890-te
 - 6 mlinovi

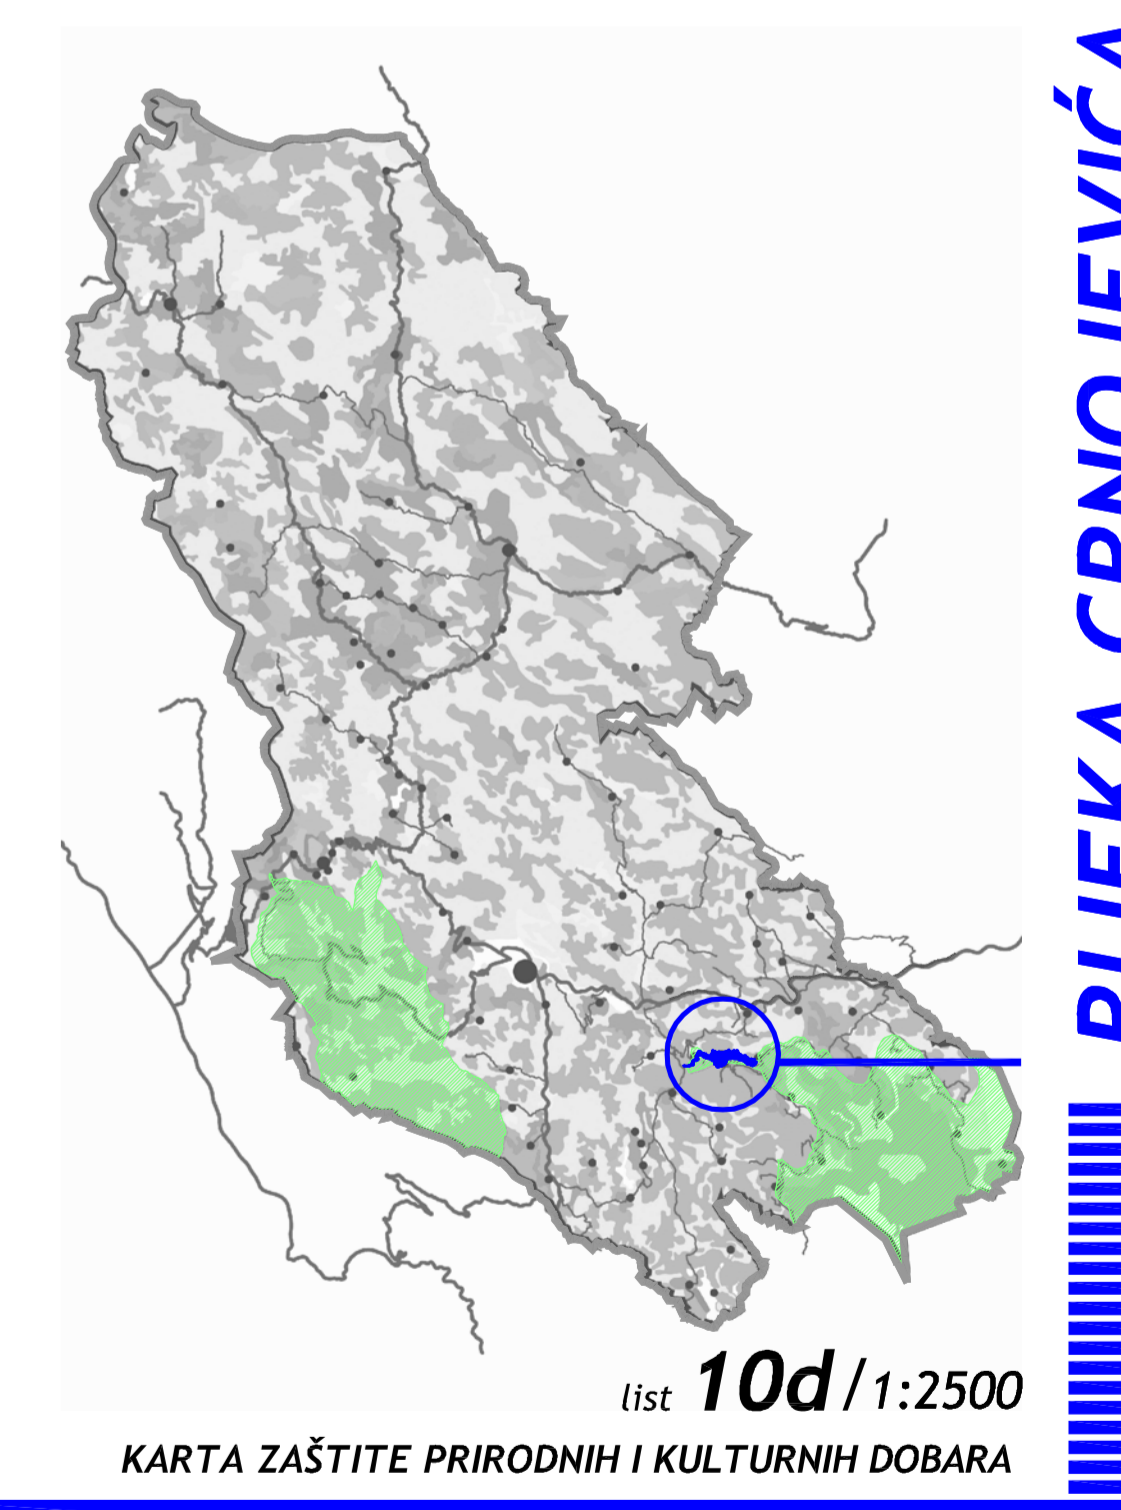

list **10d/1:2500**
KARTA ZAŠTITE PRIRODNIH I KULTURNIH DOBARA
GENERALNA URBANISTIČKA RAZRADA-RIJEKA CRNOJEVIĆA
PROSTORNO URBANISTIČKI PLAN
PRIJESTONICE CETINJE
PLAN ... 2014
 Odluka o današnjoj Prostorno-urbanističkog plana Prijestonice Cetinje
 br. 01-030/14-132 (27. i 31. marta 2014.godine)
 Skupština Prijestonice Cetinje odgovorni planer i izvor bit direktor Miroslav
 Jovan Marčević, predsjednik Soba Karlović, dipl. prostorni planer

RIJEKA CRNOJEVIĆA