




DUP ZONA SPORTA

ZAHVAT U OKVIRU ISTORIJSKOG JEZGRA (ZONA - A2)

IZVOD IZ PLANSKE DOKUMENTACIJE VIŠEG REDA GUP CETINJA - TEHNIČKI ZONING

LEGENDA:

— Granica Detaljnog urbanističkog plana

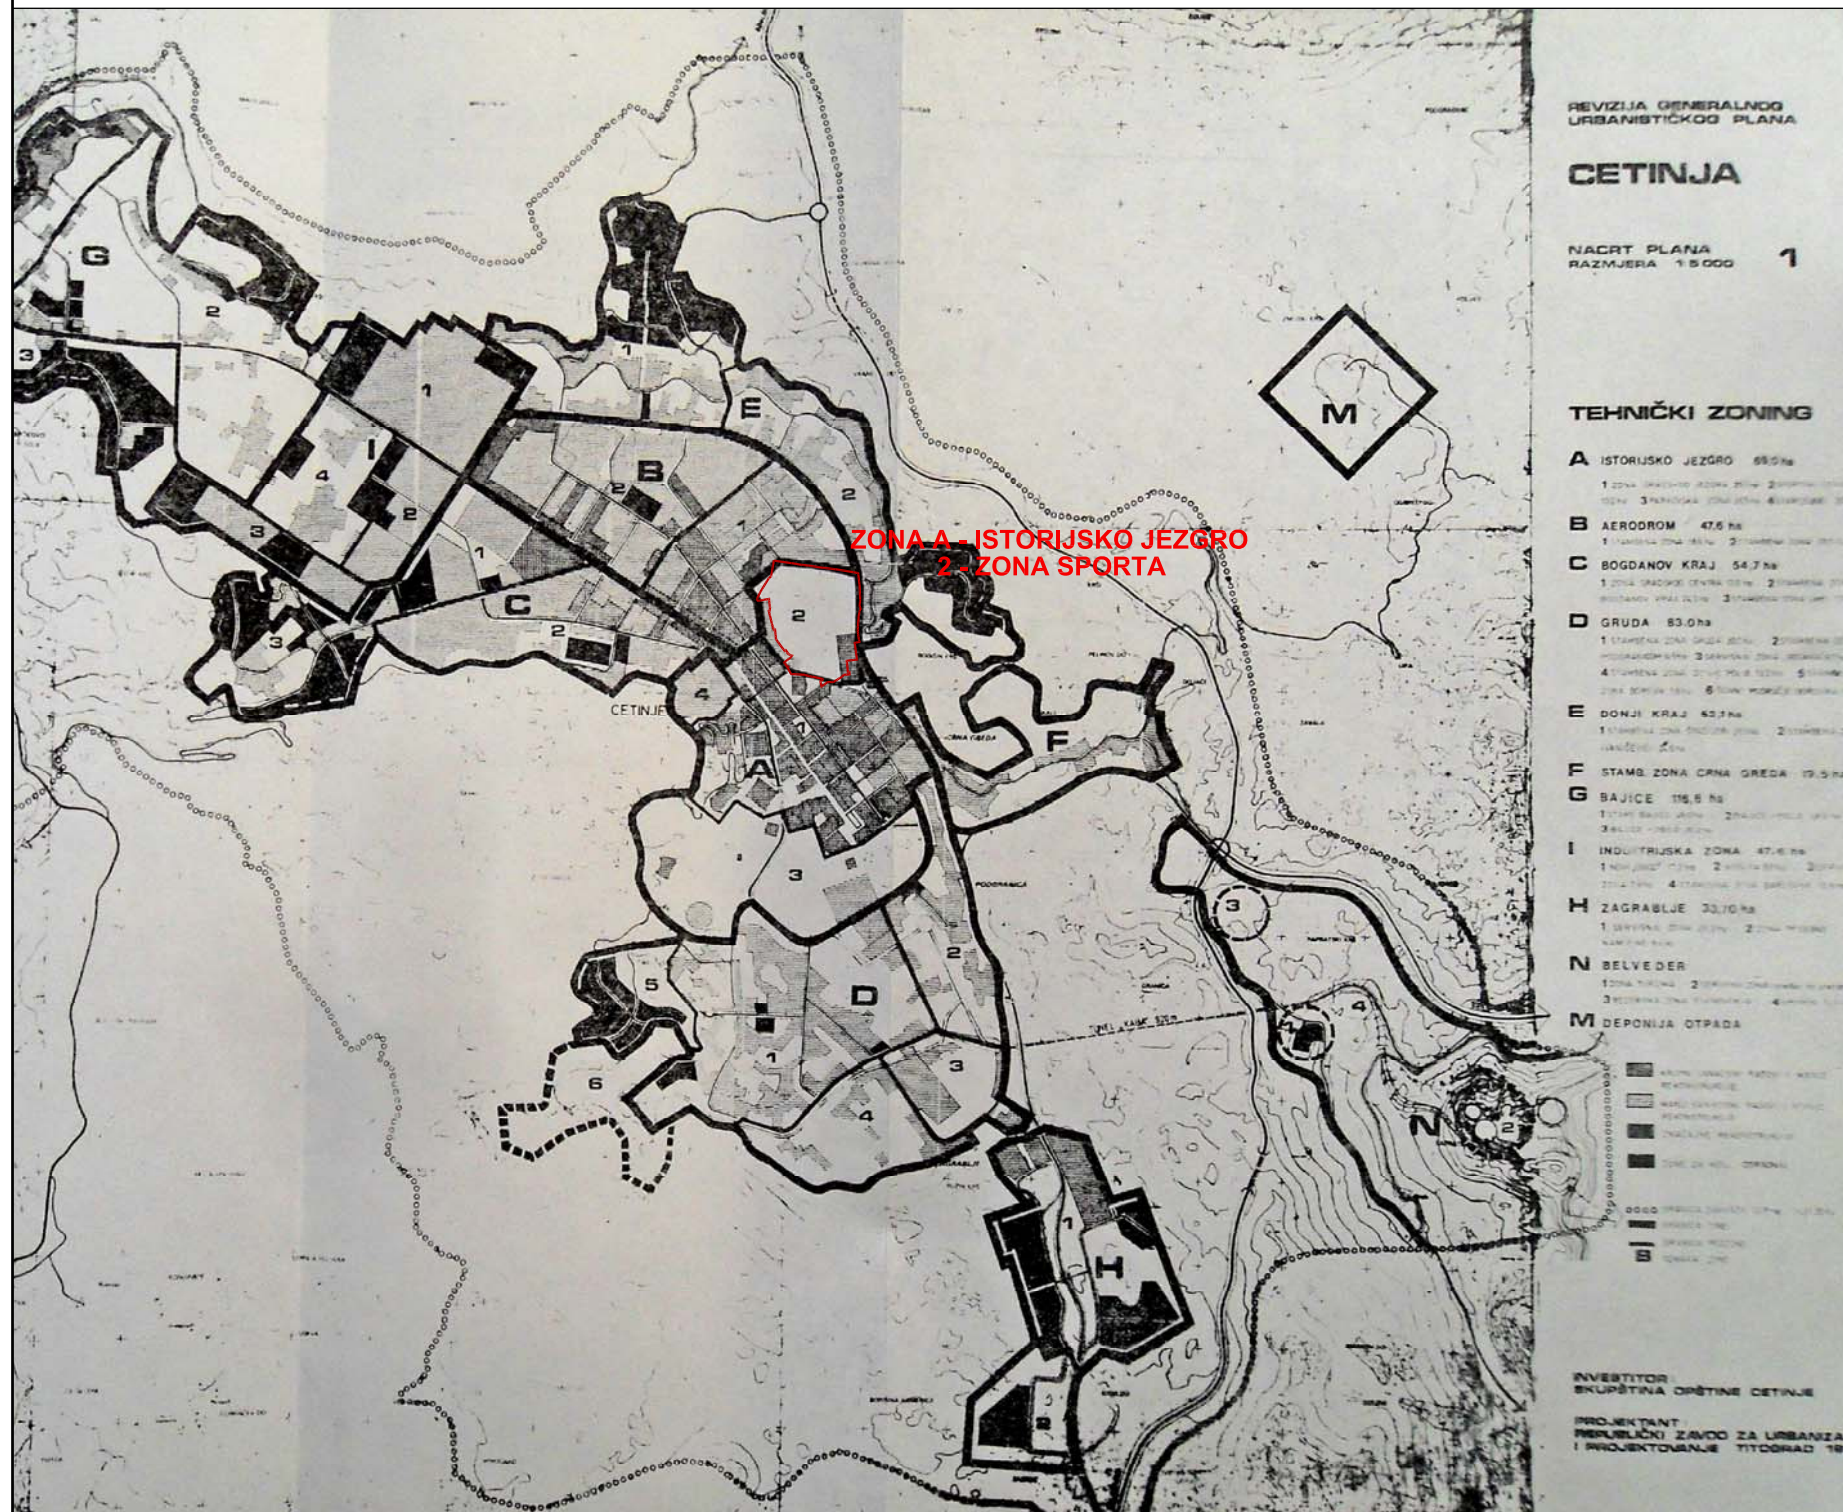

naručilac:



PRIJESTONICA
CETINJE



STUDIO AC d.o.o.
Ul. Ivana Cmojevića 26, Cetinje
studioac@gmail.com

plan:

DETALJNI URBANISTIČKI PLAN

naziv:

ZONA SPORTA
ZAHVAT U OKVIRU ISTORIJSKOG JEZGRA
(ZONA - A2)

crtež:

**IZVOD IZ PL. DOKUM. VIŠEG REDA
GUP CETINJA - TEHNIČKI ZONING**

vodeći
planer:

Jevgenije Pavlović, d.i.a.

odgovorni
planer:

Jevgenije Pavlović, d.i.a.

datum:

09.2013.

list broj:

1a