

Izmjena Detaljnog urbanističkog  
plana i Urbanističkog projekta  
Istorijskog jezgra Cetinja




R = 1 : 1000

1

**IZVOD IZ DUP-a i UP-a**  
**Istorijskog jezgra Cetinja iz 1990.god.**

Površina zahvata . . . 2.39 ha

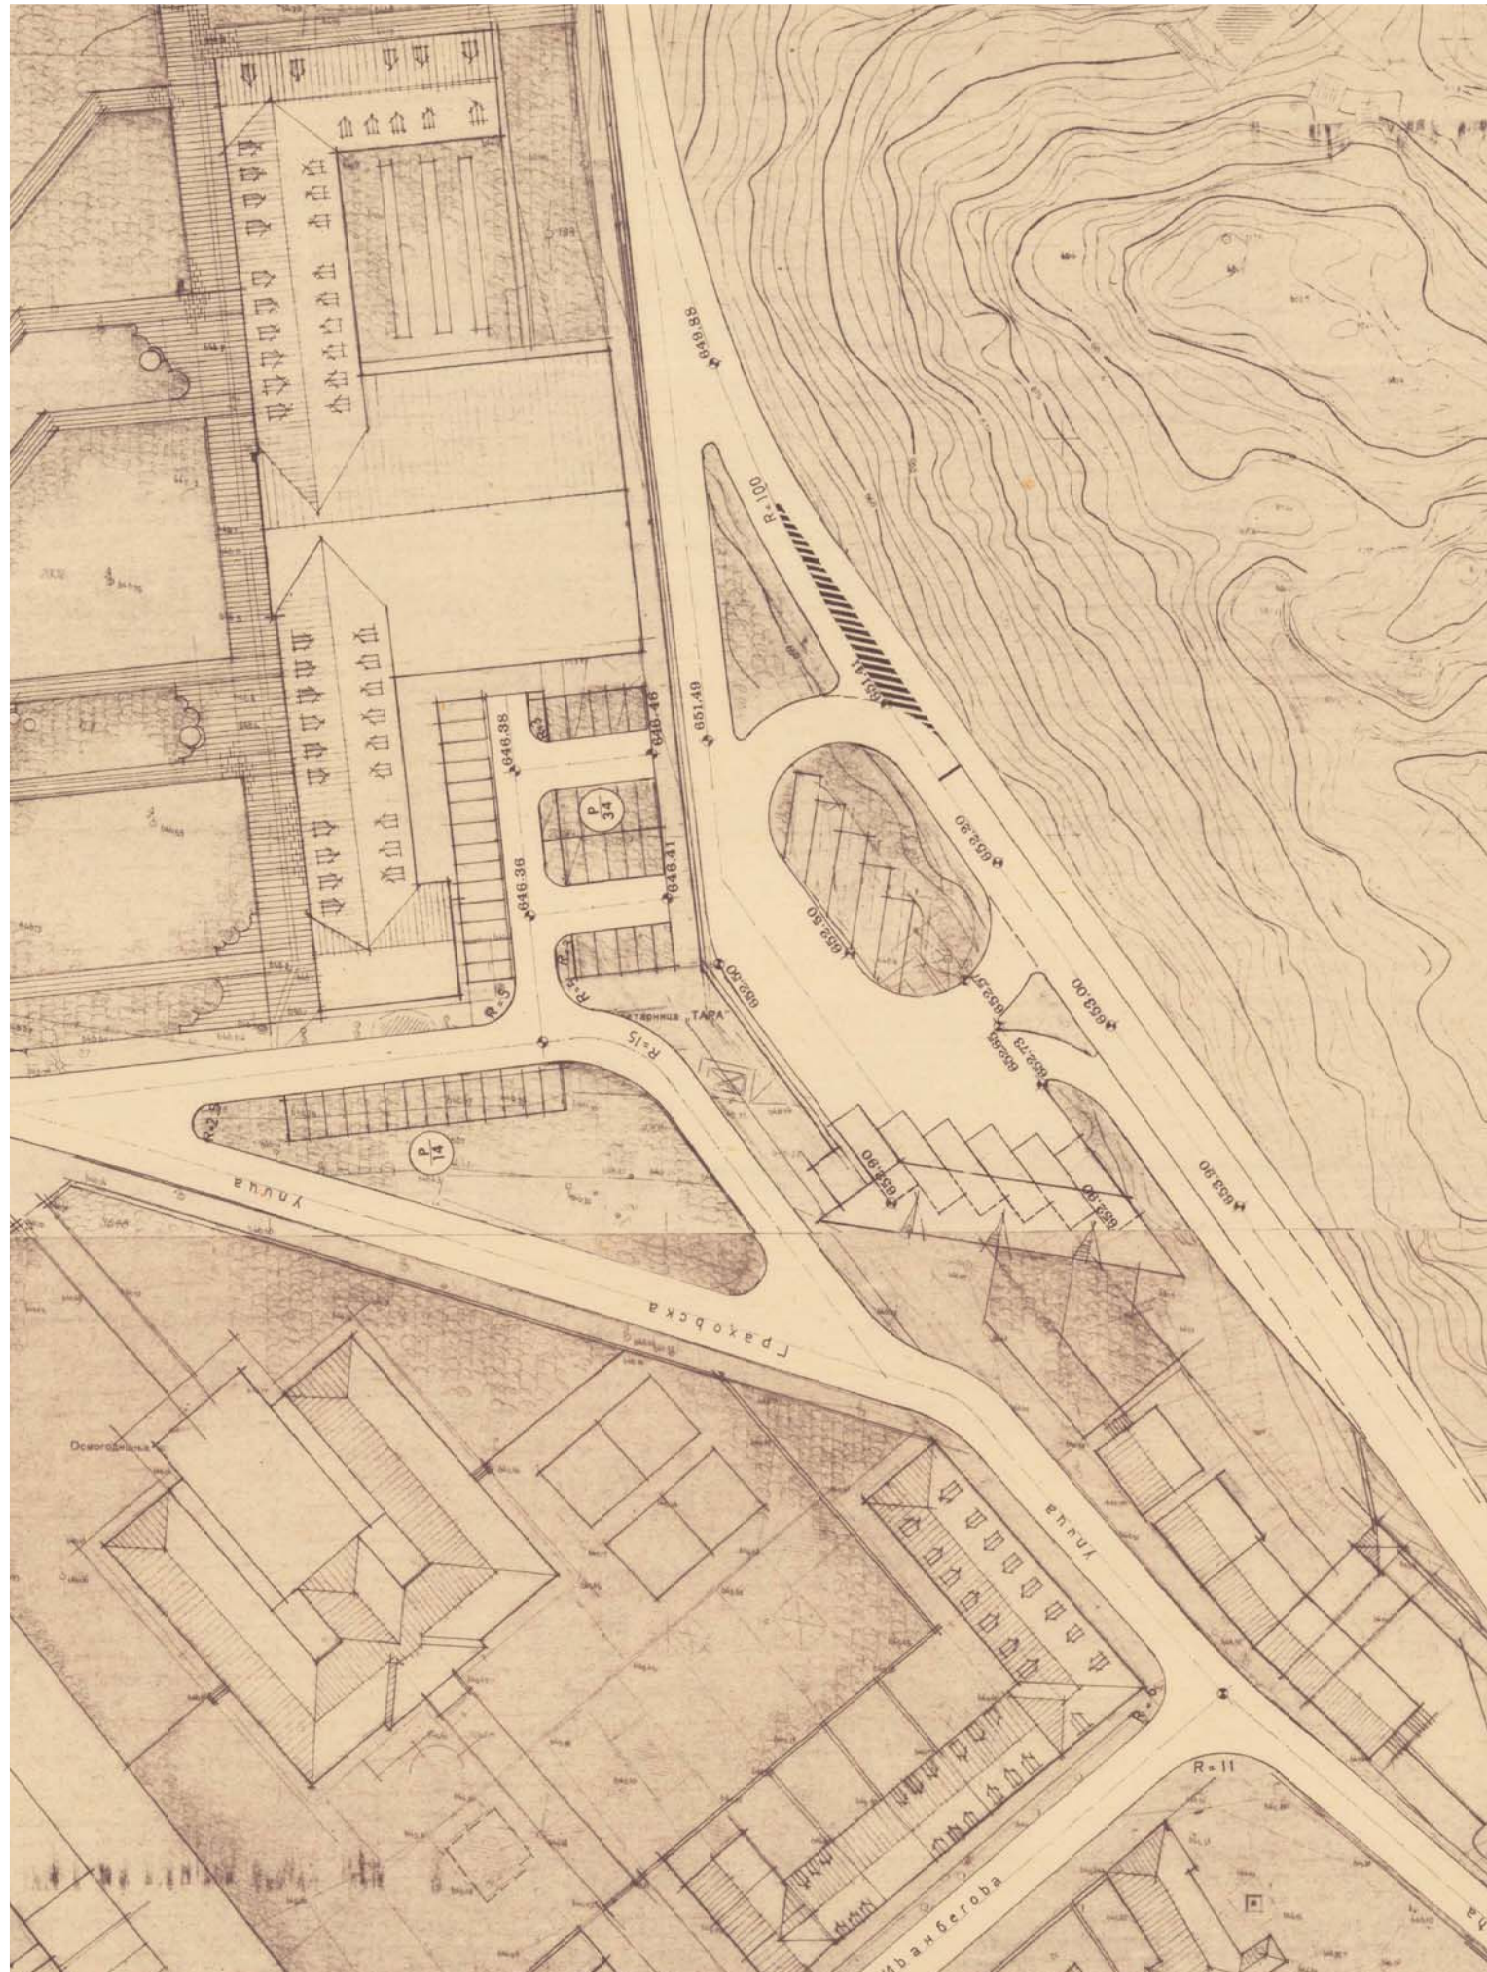

Naručilac:  
**Prijestonica Cetinje**

Obradivač:  
**INKOPLAN** d. o. o - Podgorica  
Avgust, 2012. godina