

ulica BALŠIĆA PAZAR I
- sjeverozapad -
postojeće stanje



ulica BALŠIĆA PAZAR I
- jugoistok -
postojeće stanje




LEGENDA:
lim
kanalica, crep

ulica BALŠIĆA PAZAR I
- sjeverozapad -
plan



ulica BALŠIĆA PAZAR I
- jugoistok -
plan

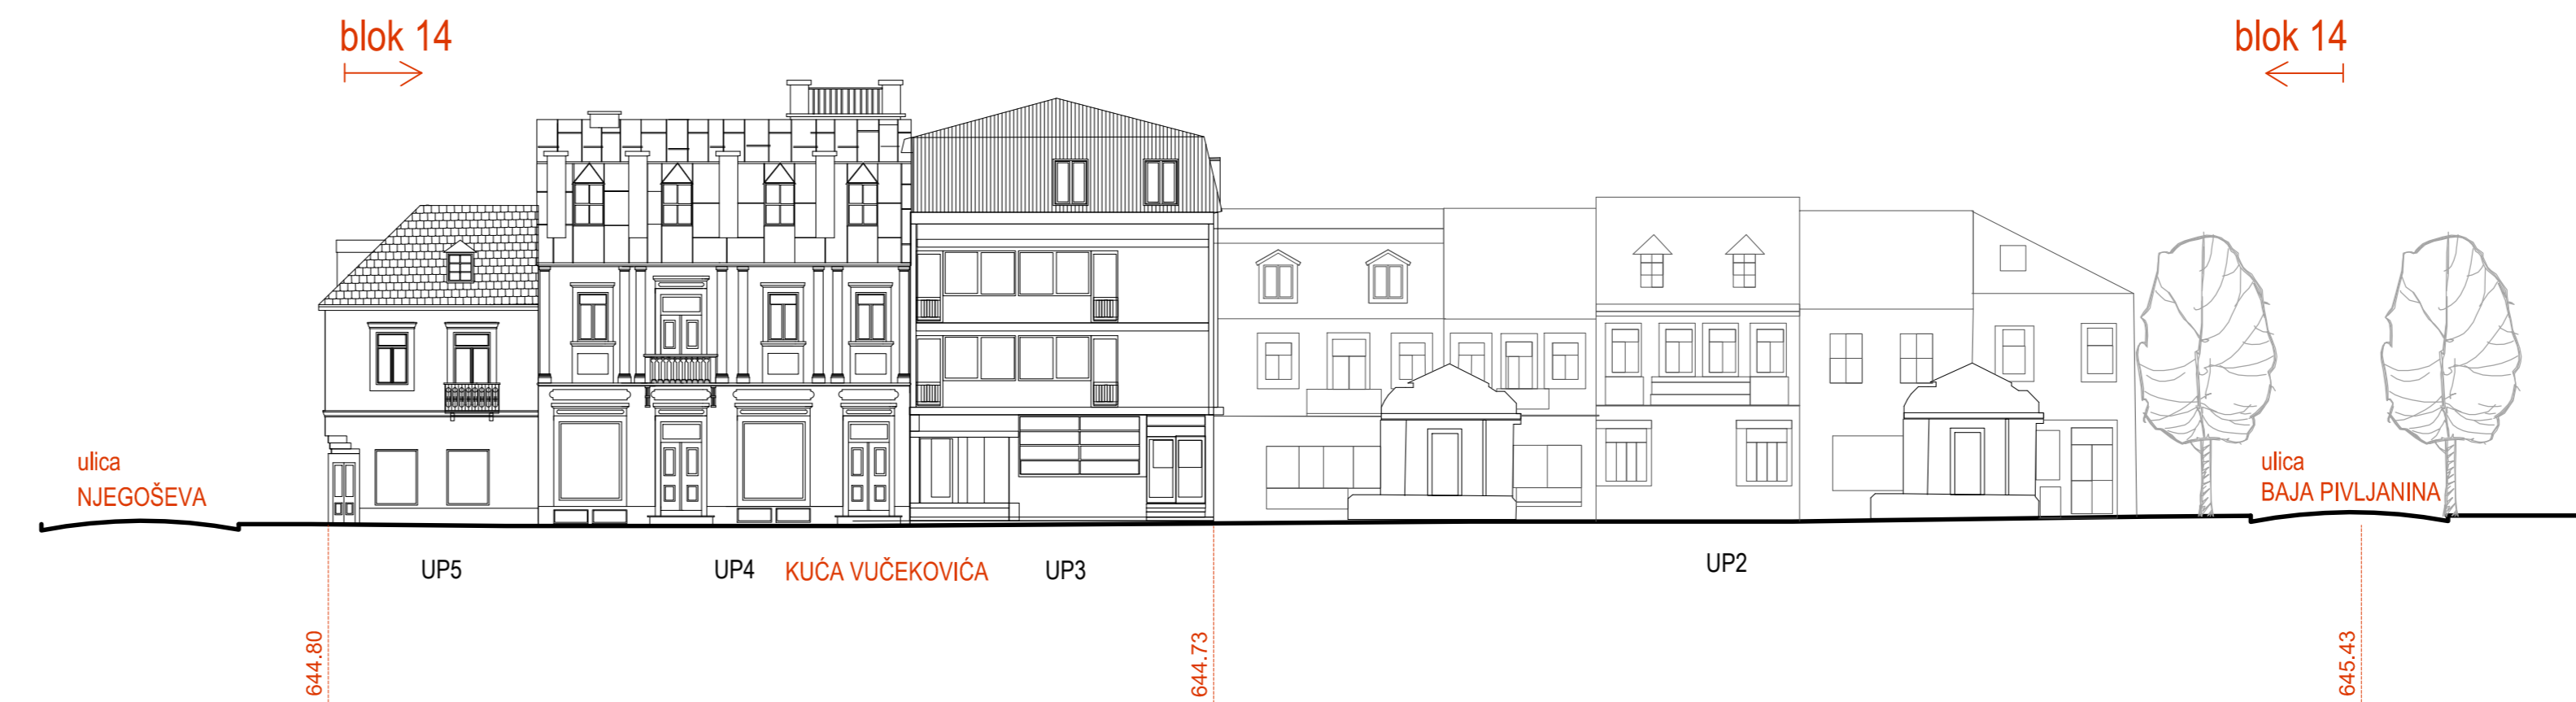

Izmjene i dopune DUP/UP
ISTORIJSKO JEZGRO CETINJA

obradivač plana	CAU Centar za Arhitekturu i Urbanizam	odlika o izradi plana: br. 35/13-00/8 Cetinje, 16.06.2011.
naručilac	PRIJESTONICA CETINJE	godina izrade plana: 2015.
naziv planskog dokumenta	Izmjene i dopune DUP/UP Istorijsko jezgro Cetinje	Razmjera: 1:200
faza planskog dokumenta	Plan	broj grafičkog prikaza: 28
naziv grafičkog prikaza	Fasade - ulica Balšića pazar I	