




ulica 13. NOVEMBRA  
- sjeveroistok -  
postojeće stanje



LEGENDA:

-  lim
-  kanalice, crep

ulica 13. NOVEMBRA  
- sjeveroistok -  
plan

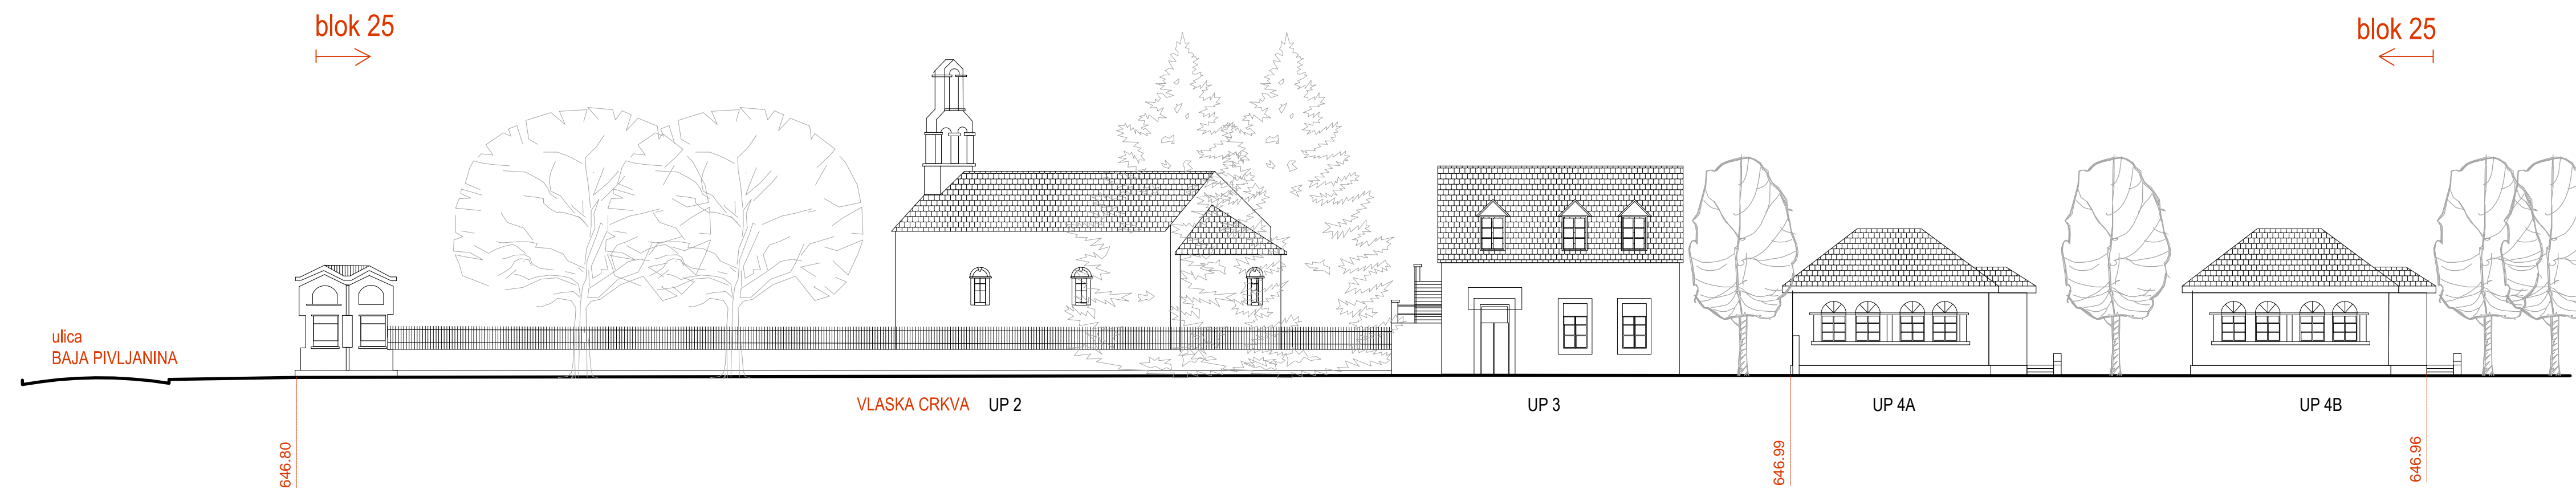

Izmjene i dopune DUP/UP  
ISTORIJSKO JEZGRO CETINJA

obrađivač plana	<b>CAU</b> Centar za Arhitekturu i Urbanizam	odluka o izradi plana: br. 351/11-4018 Cetinje, 16.06.2011.
naručilac	PRIJESTONICA CETINJE	godina izrade plana:
naziv planskog dokumenta	Izmjene i dopune DUP/UP Istarsko jezgro Cetinje	2015.
faza planskog dokumenta	Plan	razmjera:
naziv grafičkog prikaza	Fasade - ulica 13. Novembra sjeveroistok	1:200
		broj grafičkog prikaza:
		<b>33b</b>