


ulica NOVICE CEROVIĆA  
- sjeveroistok -  
postojeće

blok 1  
→

blok 1  
←

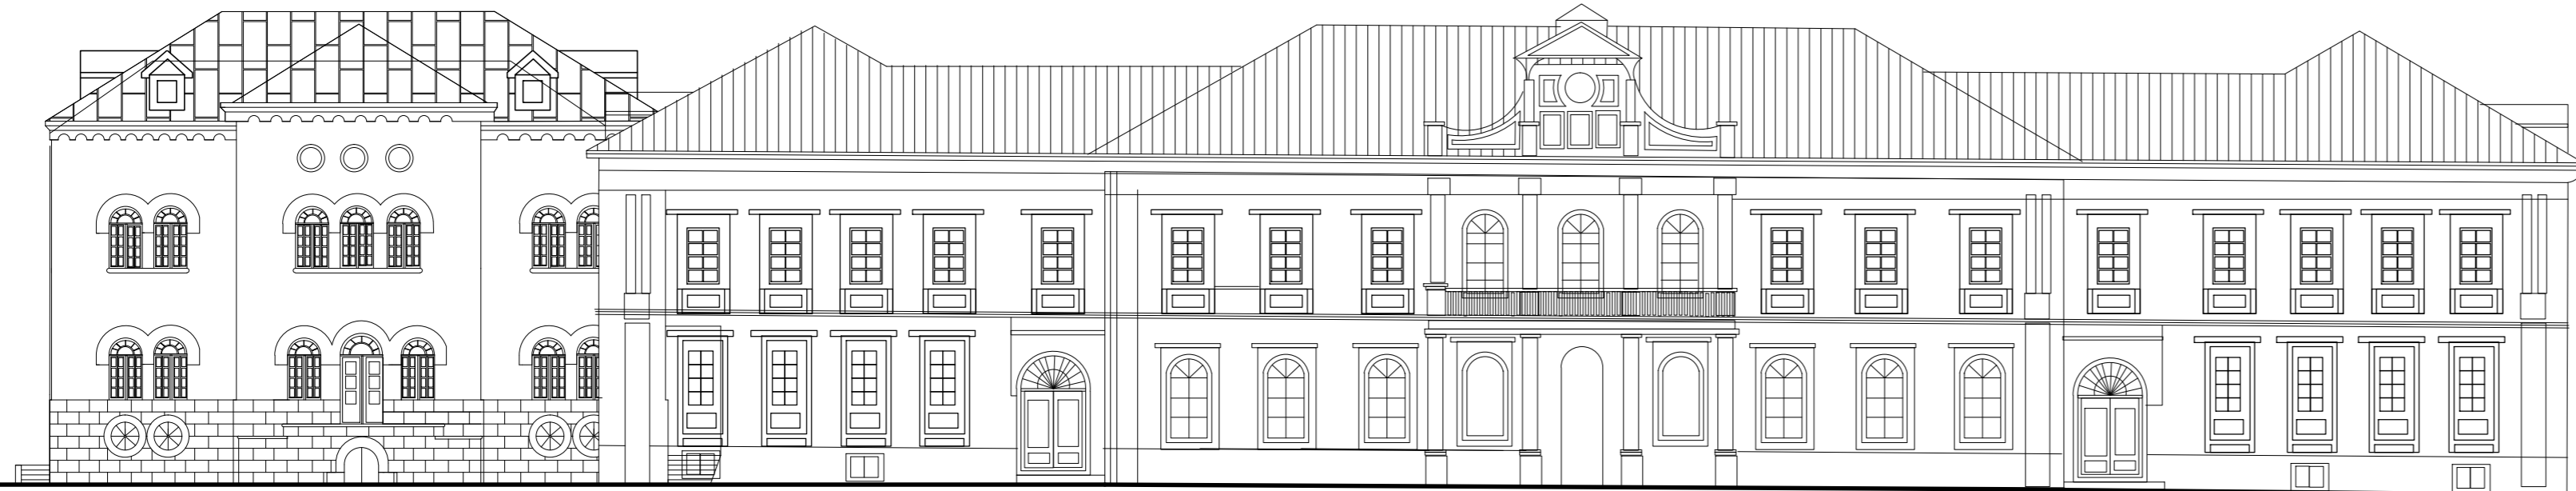


CRKVENI SUD - BOGOSLOVIJA

UP4

VLADIN DOM


LEGENDA:

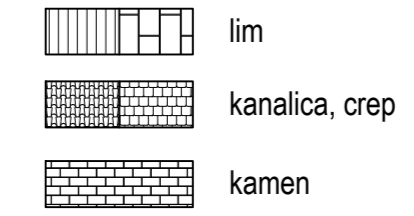

ulica NOVICE CEROVIĆA  
- sjeveroistok -  
plan

blok 1  
→

blok 1  
←

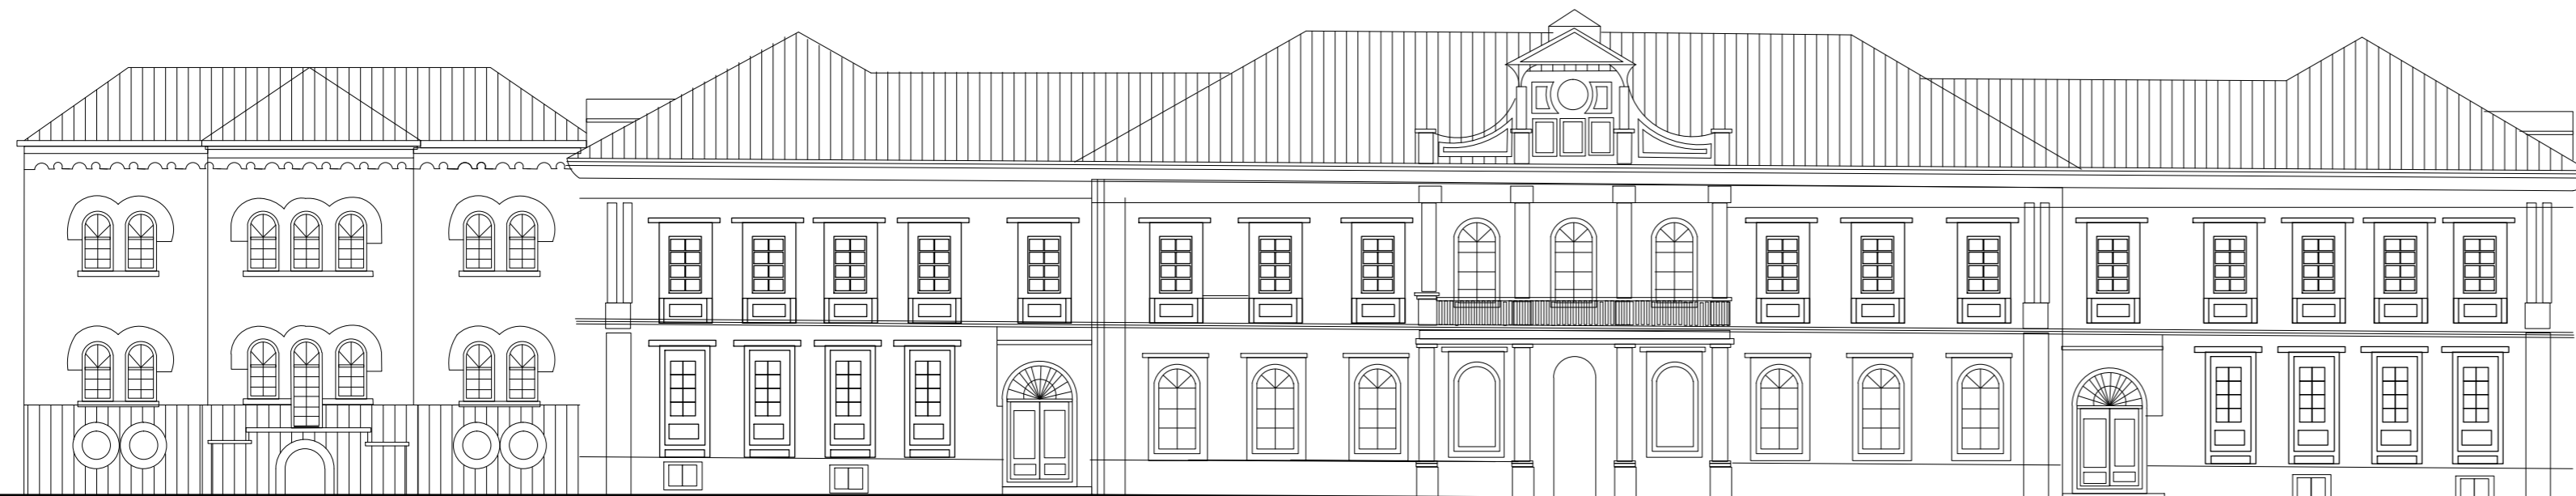

CRKVENI SUD - BOGOSLOVIJA

UP4

VLADIN DOM

Izmjene i dopune DUP/UP  
ISTORIJSKO JEZGRO CETINJA

obrađivač plana	CAU Centar za Arhitekturu i Urbanizam	
naručilac	PRIJESTONICA CETINJE	odluka o Izradi plana: br. 351/11-4018 Cetinje, 16.06.2011.
naziv planskog dokumenta	Izmjene i dopune DUP/UP Istorijško jezgro Cetinje	godina izrade plana: 2015.
faza planskog dokumenta	Plan	Razmjera: 1:200
naziv grafičkog prikaza	Fasada - ulica Novice Cerovića sjeveroistok	broj grafičkog prikaza: 34a