


VLADIN DOM
- jug-

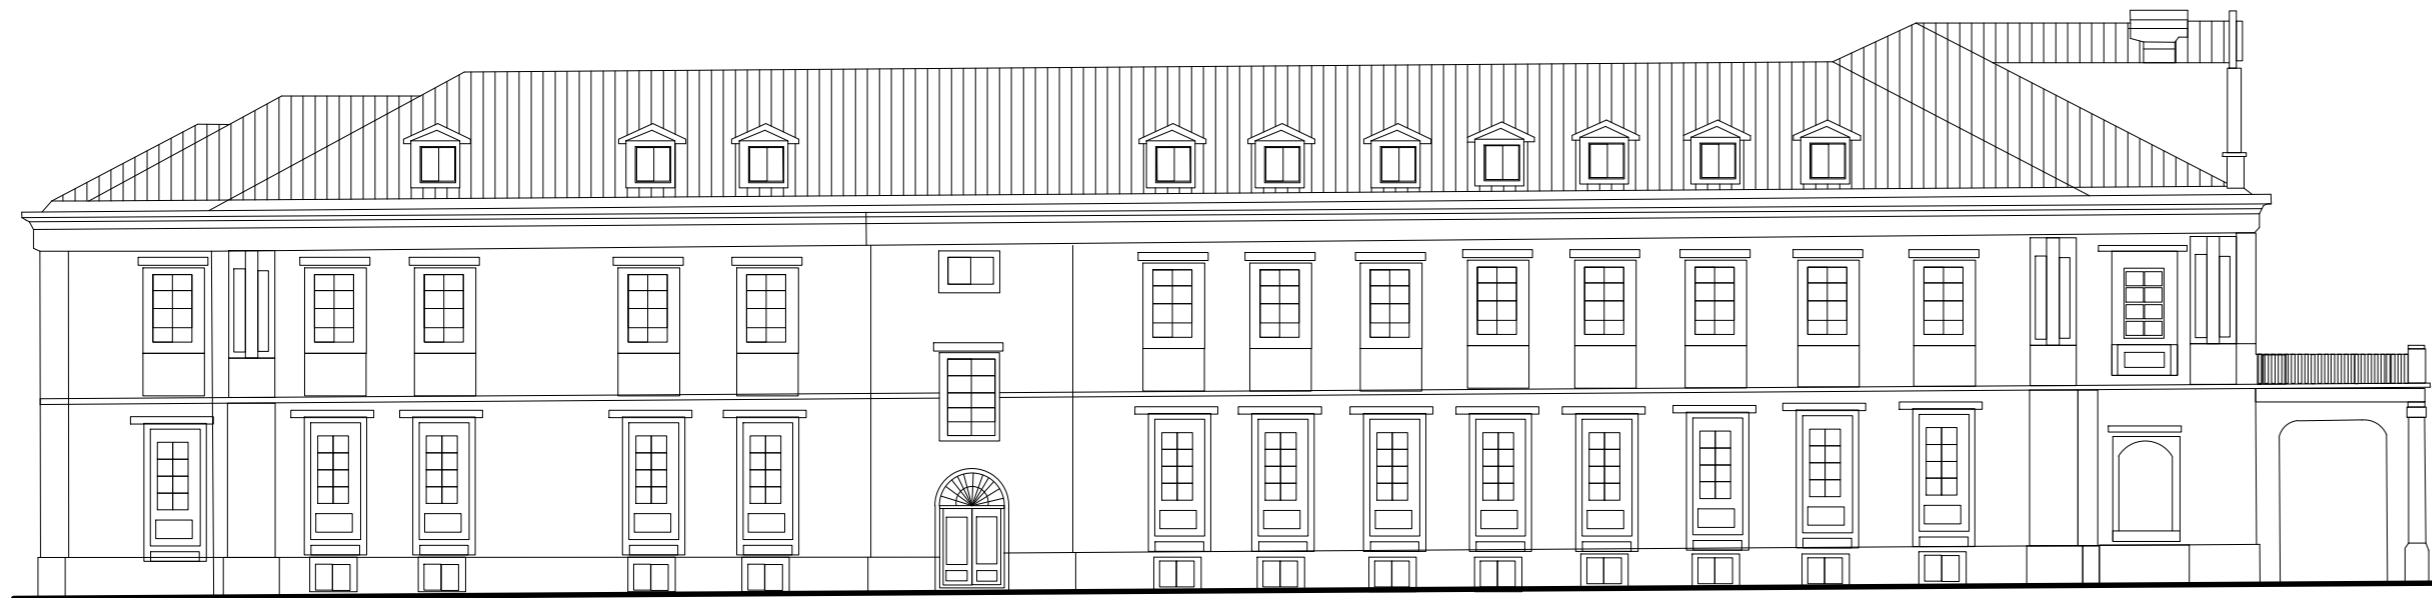

JUŽNA FASADA

VLADIN DOM


VLADIN DOM
- istok -



ISTOČNA FASADA

VLADIN DOM

VLADIN DOM
- sjever -

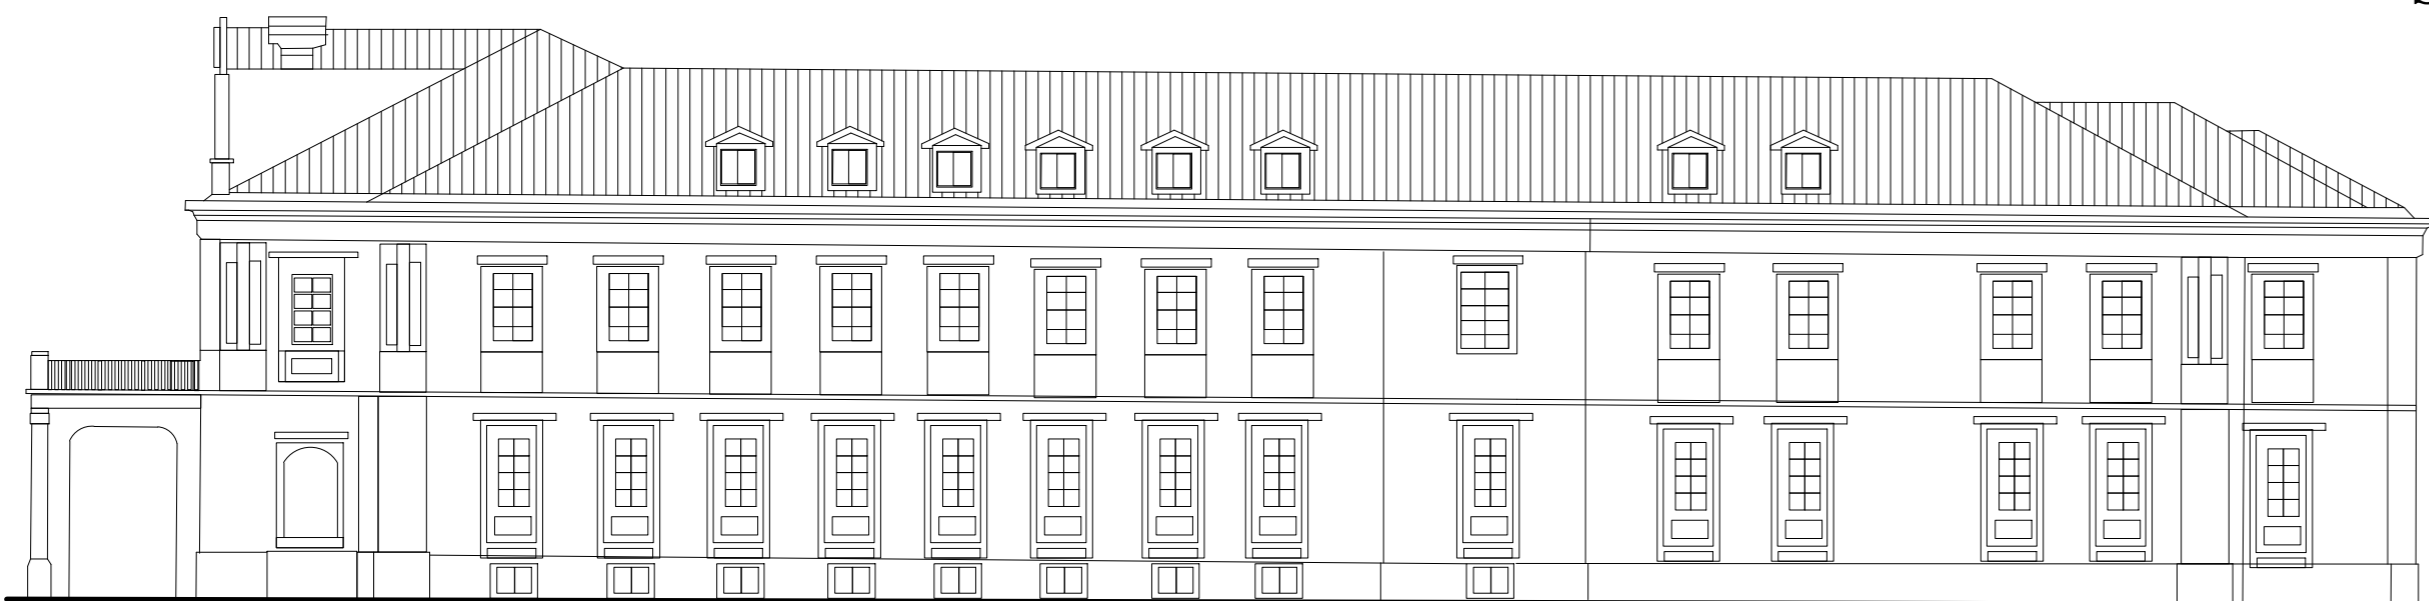

SJEVERNA FASADA

VLADIN DOM

Izmjene i dopune DUP/UP
ISTORIJSKO JEZGRO CETINJA

obrađivač plana	CAU Centar za Arhitekturu i Urbanizam	odluka o izradi plana: br. 351/11-4018 Cetinje, 16.06.2011.
naručilac	PRIJESTONICA CETINJE	godina izrade plana: 2015.
naziv planskog dokumenta	Izmjene i dopune DUP/UP Istarsko jezgro Cetinje	Razmjera: 1:200
faza planskog dokumenta	Plan	broj grafičkog prikaza: 41
naziv grafičkog prikaza	Fasade - Vladin dom (blok 1/UP4)	