



reljef CRNE GORE
- jugozapad -

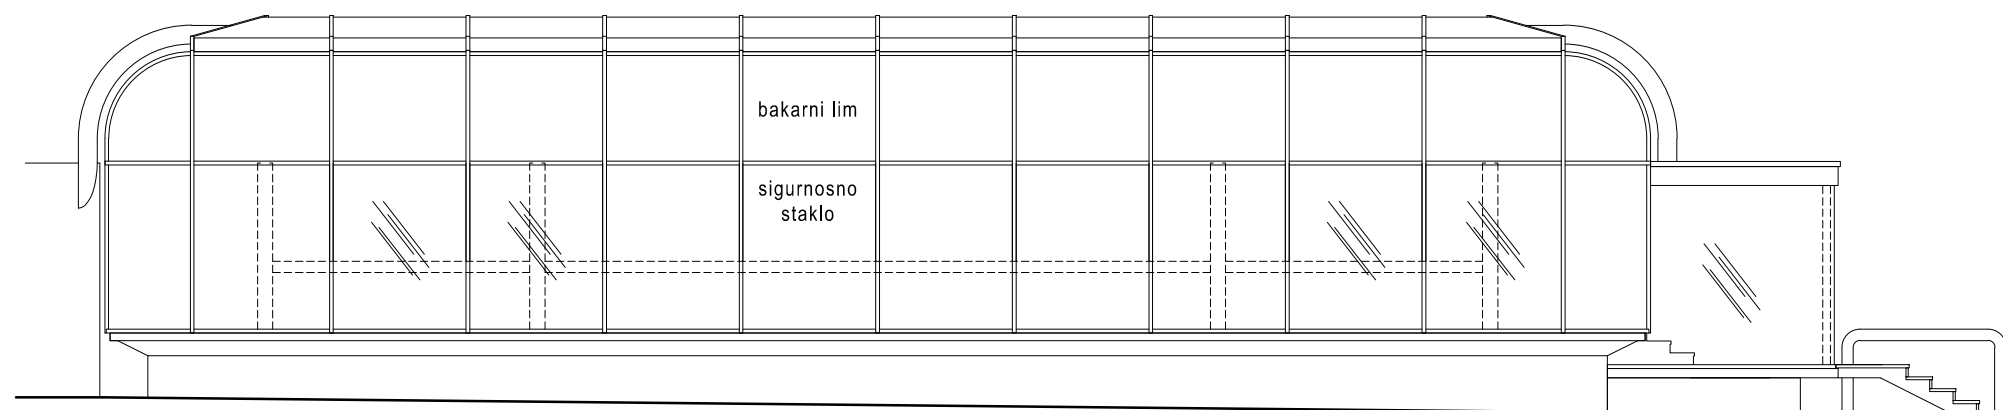

reljef CRNE GORE
- jugoistok -

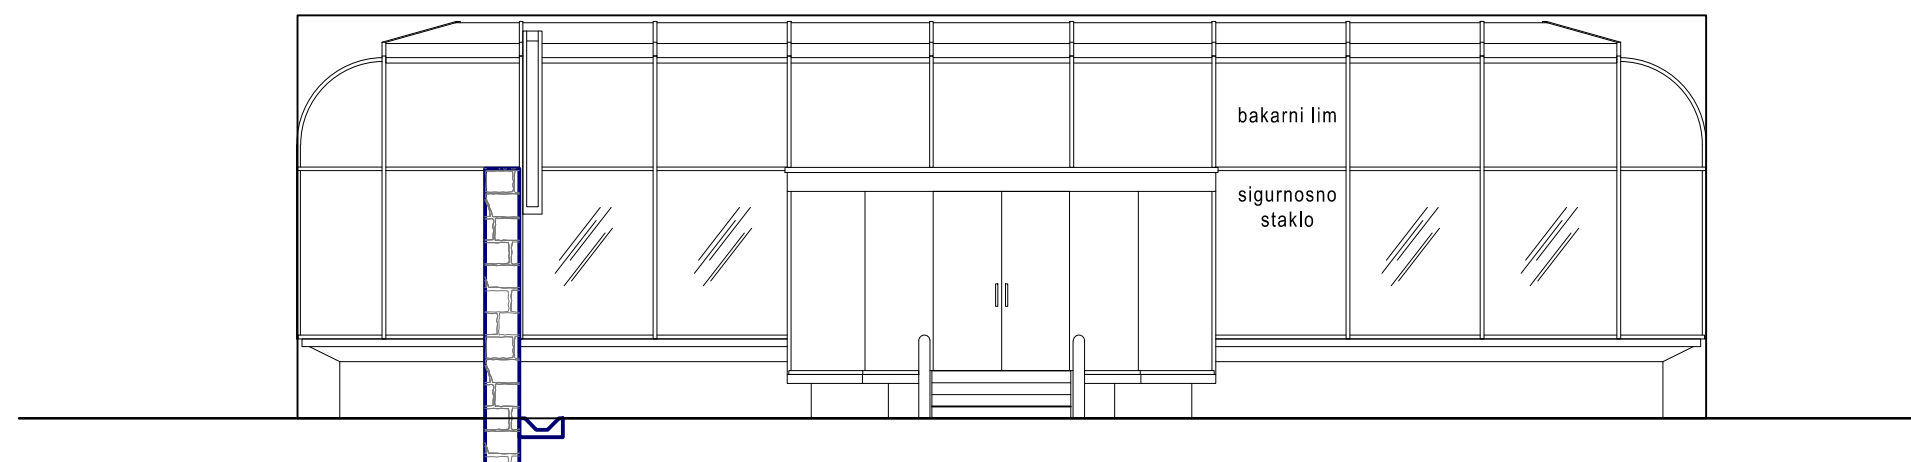

Izmjene i dopune DUP/UP
ISTORIJSKO JEZGRO CETINJA

obrađivač plana	CAU Centar za Arhitekturu i Urbanizam	
naručilac	PRIJESTONICA CETINJE	odluka o izradi plana: br. 351/11-4018 Cetinje, 16.06.2011.
naziv planskog dokumenta	Izmjene i dopune DUP/UP Istarsko jezgro Cetinje	godina izrade plana: 2015.
faza planskog dokumenta	Plan	Razmjera: 1:100
naziv grafičkog prikaza	Fasada - reljef Crne Gore	broj grafičkog prikaza: 43