



Crna Gora
Prijestonica Cetinje

Sekretarijat za planiranje i uređenje prostora i zaštitu životne sredine

Cetinje, 01.12.2014. godine
Broj: 05-351/14-755

INVESTITOR-ZAKUPAC: **HYPO ALPE-ADRIA-BANK
A.D. Podgorica**

LOKACIJA: Prizemlje stambene zgrade, spratnosti P+2+M, kat. parcela broj 3475/1, list nepokretnosti br. 2388, K.O. Cetinje I, ulica Njogoševa br. 69, urbanistička parcela broj 47, blok 7, DUP-UP „Istorijsko jezgro“, Cetinje.

PLAN: Elaborat privremenih objekata

URBANISTIČKO - TEHNIČKI USLOVI

1. Za potrebe HYPO ALPE-ADRIA-BANK A.D. Podgorica, na fasadi prizemnog dijela zgrade postaviti-ugraditi montažni objekat privremenog karaktera – zidni bankomat.
2. Zidni bankomat postaviti sa lijeve strane od ulaza u poslovni prostor, na visini od 116 cm u odnosu na kotu trotoara.
3. Materijali za izradu zidnog bankomata su metal, staklo i slični prirodni materijali.
4. Kako se predmetni objekat nalazi u zaštićenoj zoni starog urbanog jezgra Cetinja u svemu treba poštovati konzervatorske uslove za projektovanje izdate od Uprave za zaštitu kulturnih dobara.
5. Postavljanje-ugradnju zidnog bankomata predvidjeti u skladu sa grafičkim prilogom koji je sastavni dio ovih urbanističko – tehničkih uslova.


Obradila:
Elena Lipovina

E. Lipovina

SEKRETAR

Tatjana Stanković, dipl. ing. građ.



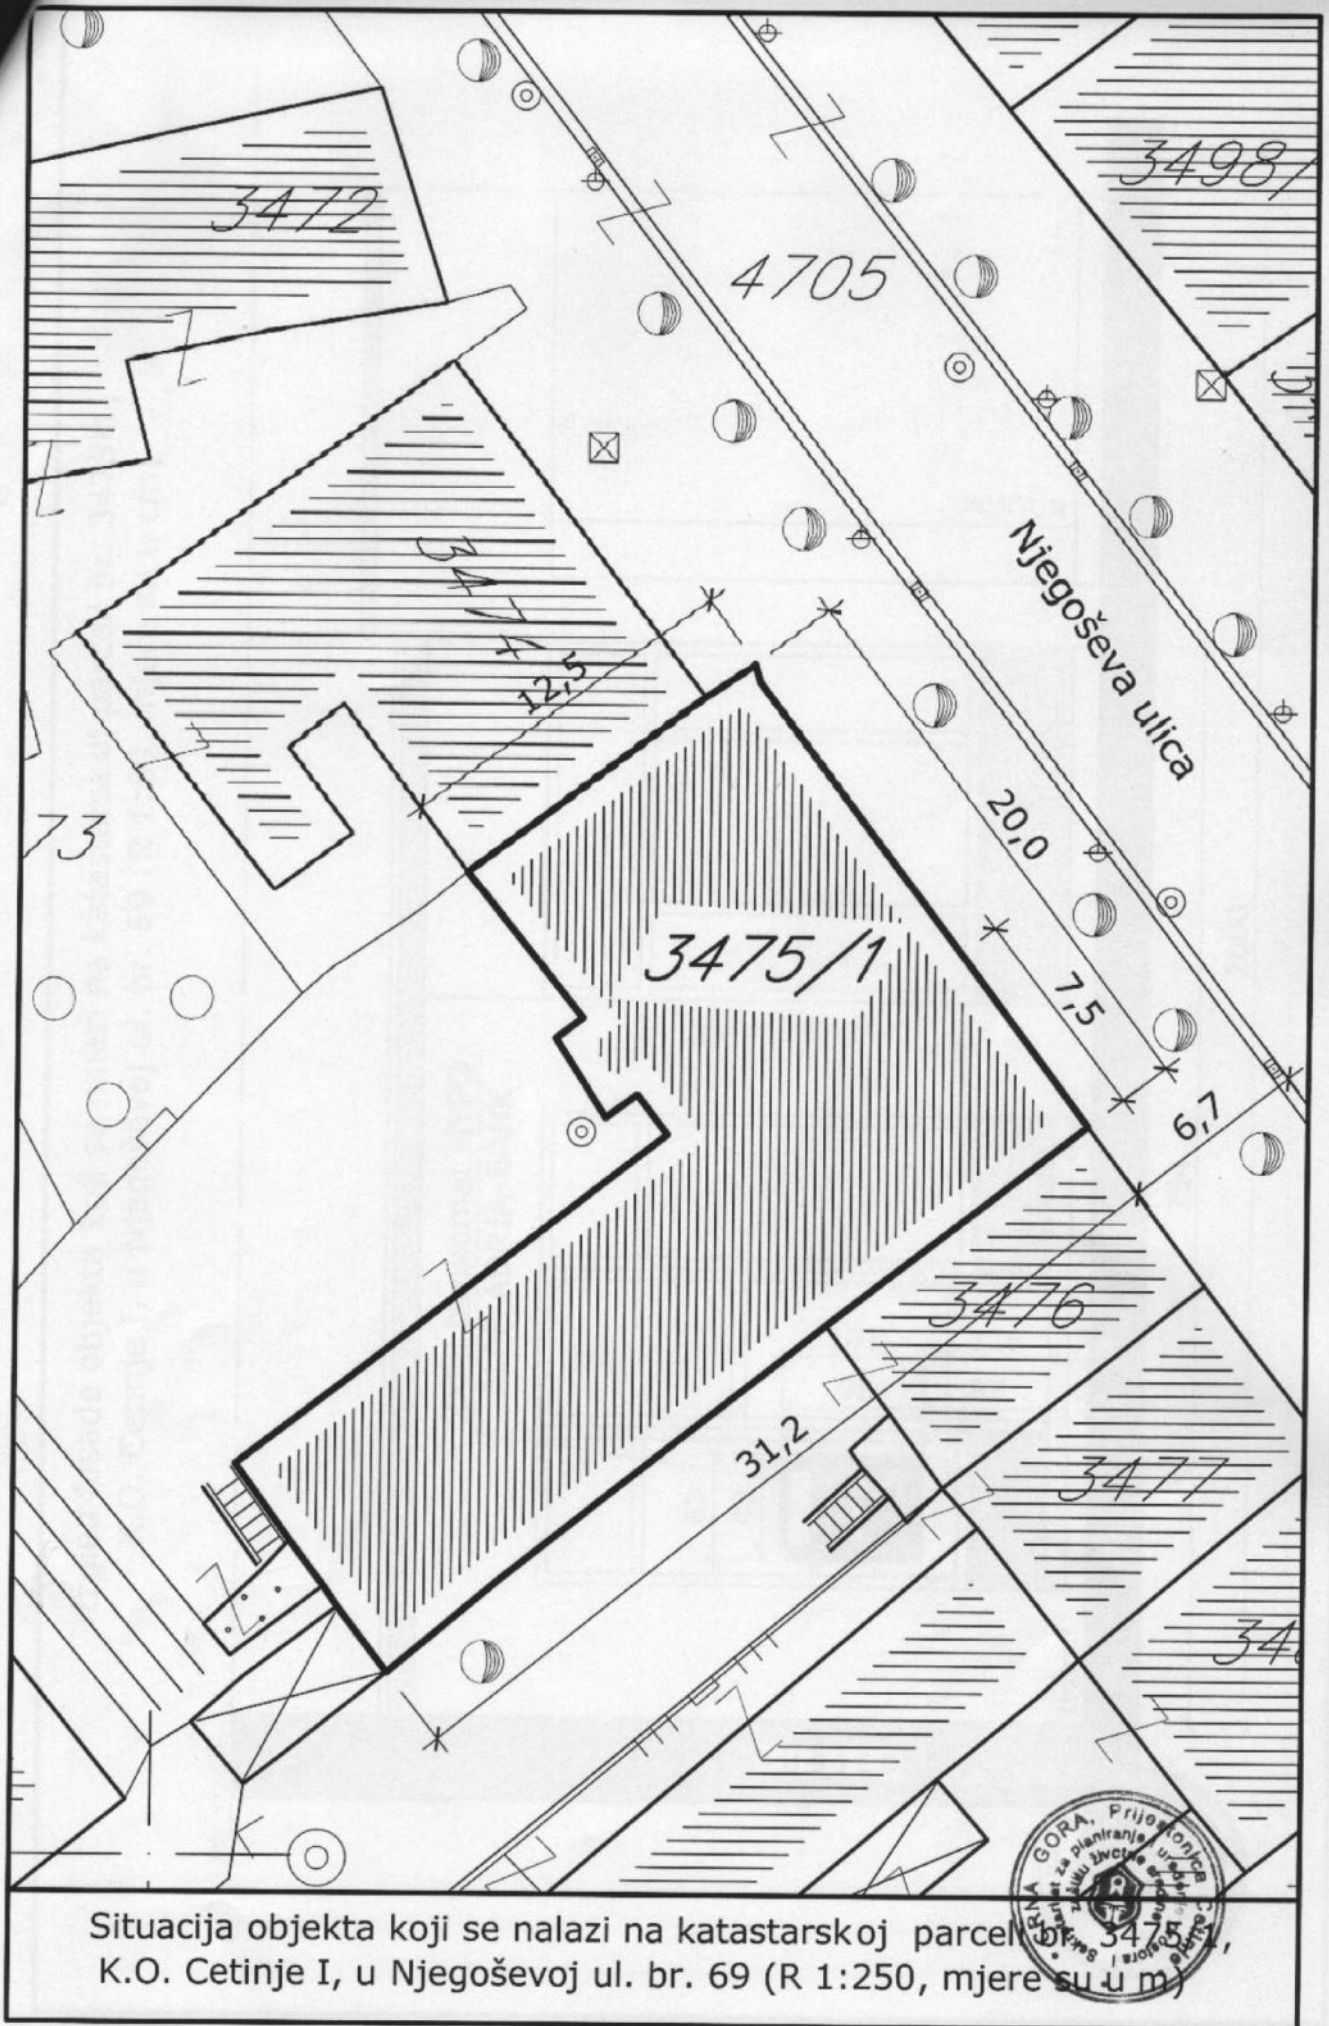

Situacija objekta koji se nalazi na katastarskoj parceli 3475/1
K.O. Cetinje I, u Njegoševnoj ul. br. 69 (R 1:250, mjere su u m)



Izgled fasade objekta koji se nalazi na katastarskoj parceli br. 3475/1,
K.O. Cetinje I, u Njegoševoj ul. br. 69 (R 1:50, mjere su u cm)

