



CRNA GORA
MINISTARSTVO KULTURE
UPRAVA ZA ZAŠTITU KULTURNIH DOBARA

CRNA GORA Prijestonica Cetinje - Pločnica				
Primljeno 13. 06. 2014				
Org. jed.	Klasif. znak	Radni broj	Prilog	Vrijednost
05	351/14	370	-	-

Prijestonica Cetinje
Sekretarijat za planiranje i uređenje prostora i zaštitu životne sredine
N/r sekretar Tatjana Stanković

Br: 03-241/2014 -1
Datum: 12.06.2014.god.

CETINJE

PREDMET: Mišljenje na nacrt urbanističko – tehničkih uslova za postavljanje-ugradnju montažnih elemenata privremenog karaktera – zidnih bankomata

Poštovani,

Postupajući po zahtjevu Sekretarijata za planiranje i uređenje prostora i zaštitu životne sredine, Prijestonica Cetinje, br 03-241/2014, za davanje mišljenja na nacrt urbanističko – tehničkih uslova za postavljanje-ugradnju montažnih elemenata privremenog karaktera – zidnih bankomata obavještavamo Vas o sljedećem:

Montažni elementi za koje se traže konzervatorski uslovi, navedeni u zahtjevu su:

- Bankomat „Podgoričke banke AD“ (SOCIETE GENERALE BANKA MONTENEGRO AD) se nalazi u prizemnom dijelu stambeno – poslovne zgrade, spratnosti P+1+M, KP 3431, K.O. Cetinje I, Njegoševa ulica bb.
- Bankomat „PRVE BANAKE CRNE GORE“ se nalazi u prizemlju poslovno – stambene zgrade, spratnosti P+1+M, KP 3574, K.O. Cetinje I, ulica Baja Pivljanina.
- Bankomat „NLB Montenegro banke, AD Podgorica“ se nalazi u prizemlju poslovnog objekta, spratnosti P+2, KP 3572, K.O. Cetinje I, Njegoševa ulica bb.
- Bankomat „NLB Montenegro banke, AD Podgorica“ se nalazi u prizemlju stambeno – poslovne zgrade, spratnosti Po+P+1+M, KP 3489/1, K.O. Cetinje I, Njegoševa ulica bb.
- Bankomat „Crnogorske komercijalne banke“ se nalazi u prizemlju stambeno – poslovne zgrade, spratnosti P+1+M, KP 3513/1, K.O. Cetinje I, Njegoševa ulica bb.



Uvidom u dostavljenu dokumentaciju i izlaskom na lice mjesta konstatovano je da su navedeni objekti već postavljeni – ugrađeni te se za iste ne mogu izdati konzervatorski uslovi.

Takođe zaključujemo da su elementi montažni i da ih treba okarakterisati isključivo kao elemente privremenog karaktera.

Ukoliko se planira postavljanje novih ugradnih montažnih elemenata neophodno je prije bilo kakve intervencije u prostoru zatražiti konzervatorske uslove od Uprave za zaštitu kulturnih dobara.

Obradivač:
Andreja Mugoša, dia

Učestvovala:
mr Zorica Tomanović, dia



Dostaviti:

- Naslovu
- U spise
- Sektoru za sprovođenje mjera zaštite
- Sektoru za uspostavljanje mjera zaštite





Crna Gora

Prijestonica Cetinje

Sekretarijat za planiranje i uređenje prostora i zaštitu životne sredine

Cetinje, 13.06.2014. godine

Broj: 05-351/14-316/1

05-351/14-316/2

CRNOGORSKA KOMERCIJALNA BANKA
A.D. Podgorica ekspozitura Cetinje

CETINJE

Njegoševa ul. b.b.

Poštovani,

U prilogu akta dostavljamo vam urbanističko-rehničke uslove za postavljanje, odnosno ugradnju montažnih objekata privremenog karaktera – zidnih bankomata, na fasadama objekata koji se nalaze:

- na kat. parceli br. 3513/1 K.O. Cetinje I, DUP-UP „Istorijsko jezgro“ i
- na kat. parceli br. 1546/1 K.O. Cetinje I, Izmjene i dopune DUP-a „Aerodrom“, Cetinje.

S poštovanjem,

SEKRETAR

Tatjana Stanković, dipl. ing. građ.



Dostavljeno:

- Naslovu,
- Sekretarijatu,
- Arhivi.

Bajova 2, 81250 Cetinje, Crna Gora
Tel/fax: +382 41 231 720; +382 41 236 116
e-mail: sekretarijat.pup@cetinje.me
www.cetinje.me



Crna Gora
Prijestonica Cetinje

Sekretarijat za planiranje i uređenje prostora i zaštitu životne sredine

Cetinje, 13.06.2014. godine
Broj: 05-351/14-316/1

INVESTITOR-ZAKUPAC:

CRNOGORSKA KOMERCIJALNA BANKA
A.D. Podgorica filijala Cetinje

LOKACIJA:

Prizemlje stambeno-poslovne zgrade, spratnosti P+1+M, kat. parcela br. 3513/1, K.O. Cetinje I, Njegoševa ul. b.b., urbanistička parcela br. 46, blok 12, DUP-UP „Istorijsko jezgro“, Cetinje.

PLAN:

Elaborat privremenih objekata

URBANISTIČKO - TEHNIČKI USLOVI


1. Za potrebe CRNOGORSKE KOMERCIJALNE BANKE, na fasadi prizemnog dijela zgrade postaviti-ugraditi montažni objekat privremenog karaktera – zidni bankomat.
2. Zidni bankomat postaviti sa desne strane od ulaza u poslovni prostor, na visini od 135 cm u odnosu na kotu trotoara.
3. Materijali za izradu zidnog bankomata su metal, staklo i slični prirodni materijali.
4. Postavljanje-ugradnju zidnog bankomata predvidjeti u skladu sa grafičkim prilogom koji je sastavni dio ovih urbanističko – tehničkih uslova.



SEKRETAR

Tatjana Stanković, dipl. ing. građ.

[Signature]

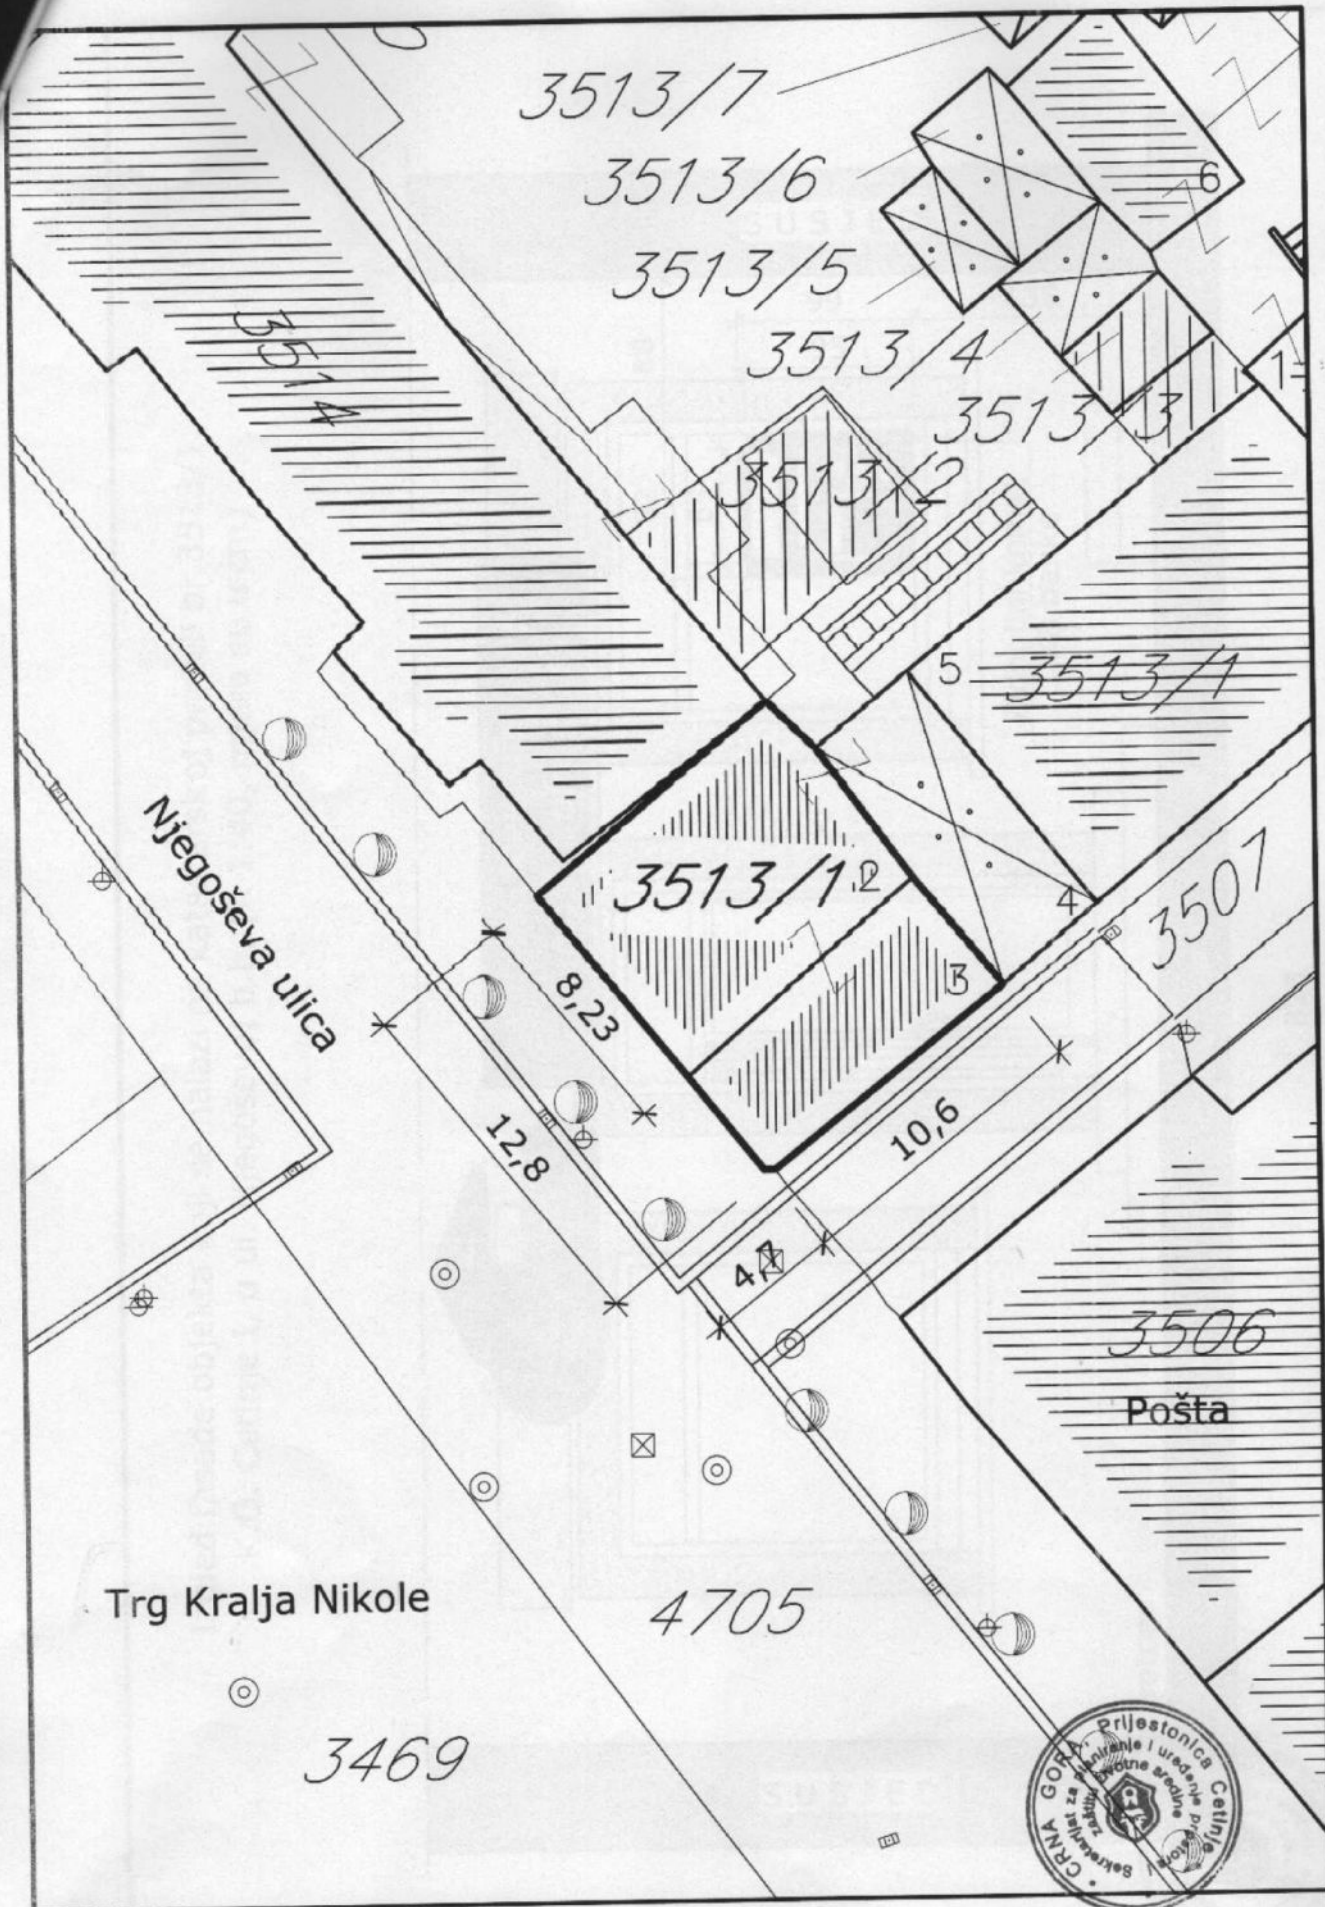

Situacija objekta koji se nalazi na katastarskoj parceli br.3513/1,
K.O. Cetinje I, u ul. Njegoševoj b.b. (R 1:250, mjere su u m)

Izgleđ fasade objekta koji se nalazi na katastarskoj parceli br.3513/1,
K.O. Cetinje I, u ul. Njegoševoj b.b. (R 1:40, mjere su u cm)

