



Crna Gora
Prijestonica Cetinje

Sekretarijat za planiranje i uređenje prostora i zaštitu životne sredine

Cetinje, 13.06.2014. godine

Broj: 05-351/14-316/2

INVESTITOR-ZAKUPAC:

CRNOGORSKA KOMERCIJALNA BANKA
A.D. Podgorica filijala Cetinje

LOKACIJA:

Prizemlje poslovnog objekta, spratnosti P, kat. parcela br. 1546/1, K.O. Cetinje I, ul. Jabučka b.b., UP 236-a, blok B.2.8., Izmjene i dopune DUP-a „Aerodrom“, Cetinje.

PLAN:

Elaborat privremenih objekata


URBANISTIČKO - TEHNIČKI USLOVI

1. Za potrebe CRNOGORSKE KOMERCIJALNE BANKE (uz saglasnost Martinovića Marka Dragana), na fasadi prizemnog dijela zgrade postaviti-ugraditi montažni objekat privremenog karaktera – zidni bankomat.
2. Zidni bankomat postaviti sa desne strane od ulaza u poslovni prostor, na visini od 135 cm u odnosu na kotu trotoara.
3. Materijali za izradu zidnog bankomata su metal, staklo i slični prirodni materijali.
4. Postavljanje-ugradnju zidnog bankomata predvidjeti u skladu sa grafičkim prilogom koji je sastavni dio ovih urbanističko – tehničkih uslova.

SEKRETAR

Tagana Stanković, dipl. ing. građ.



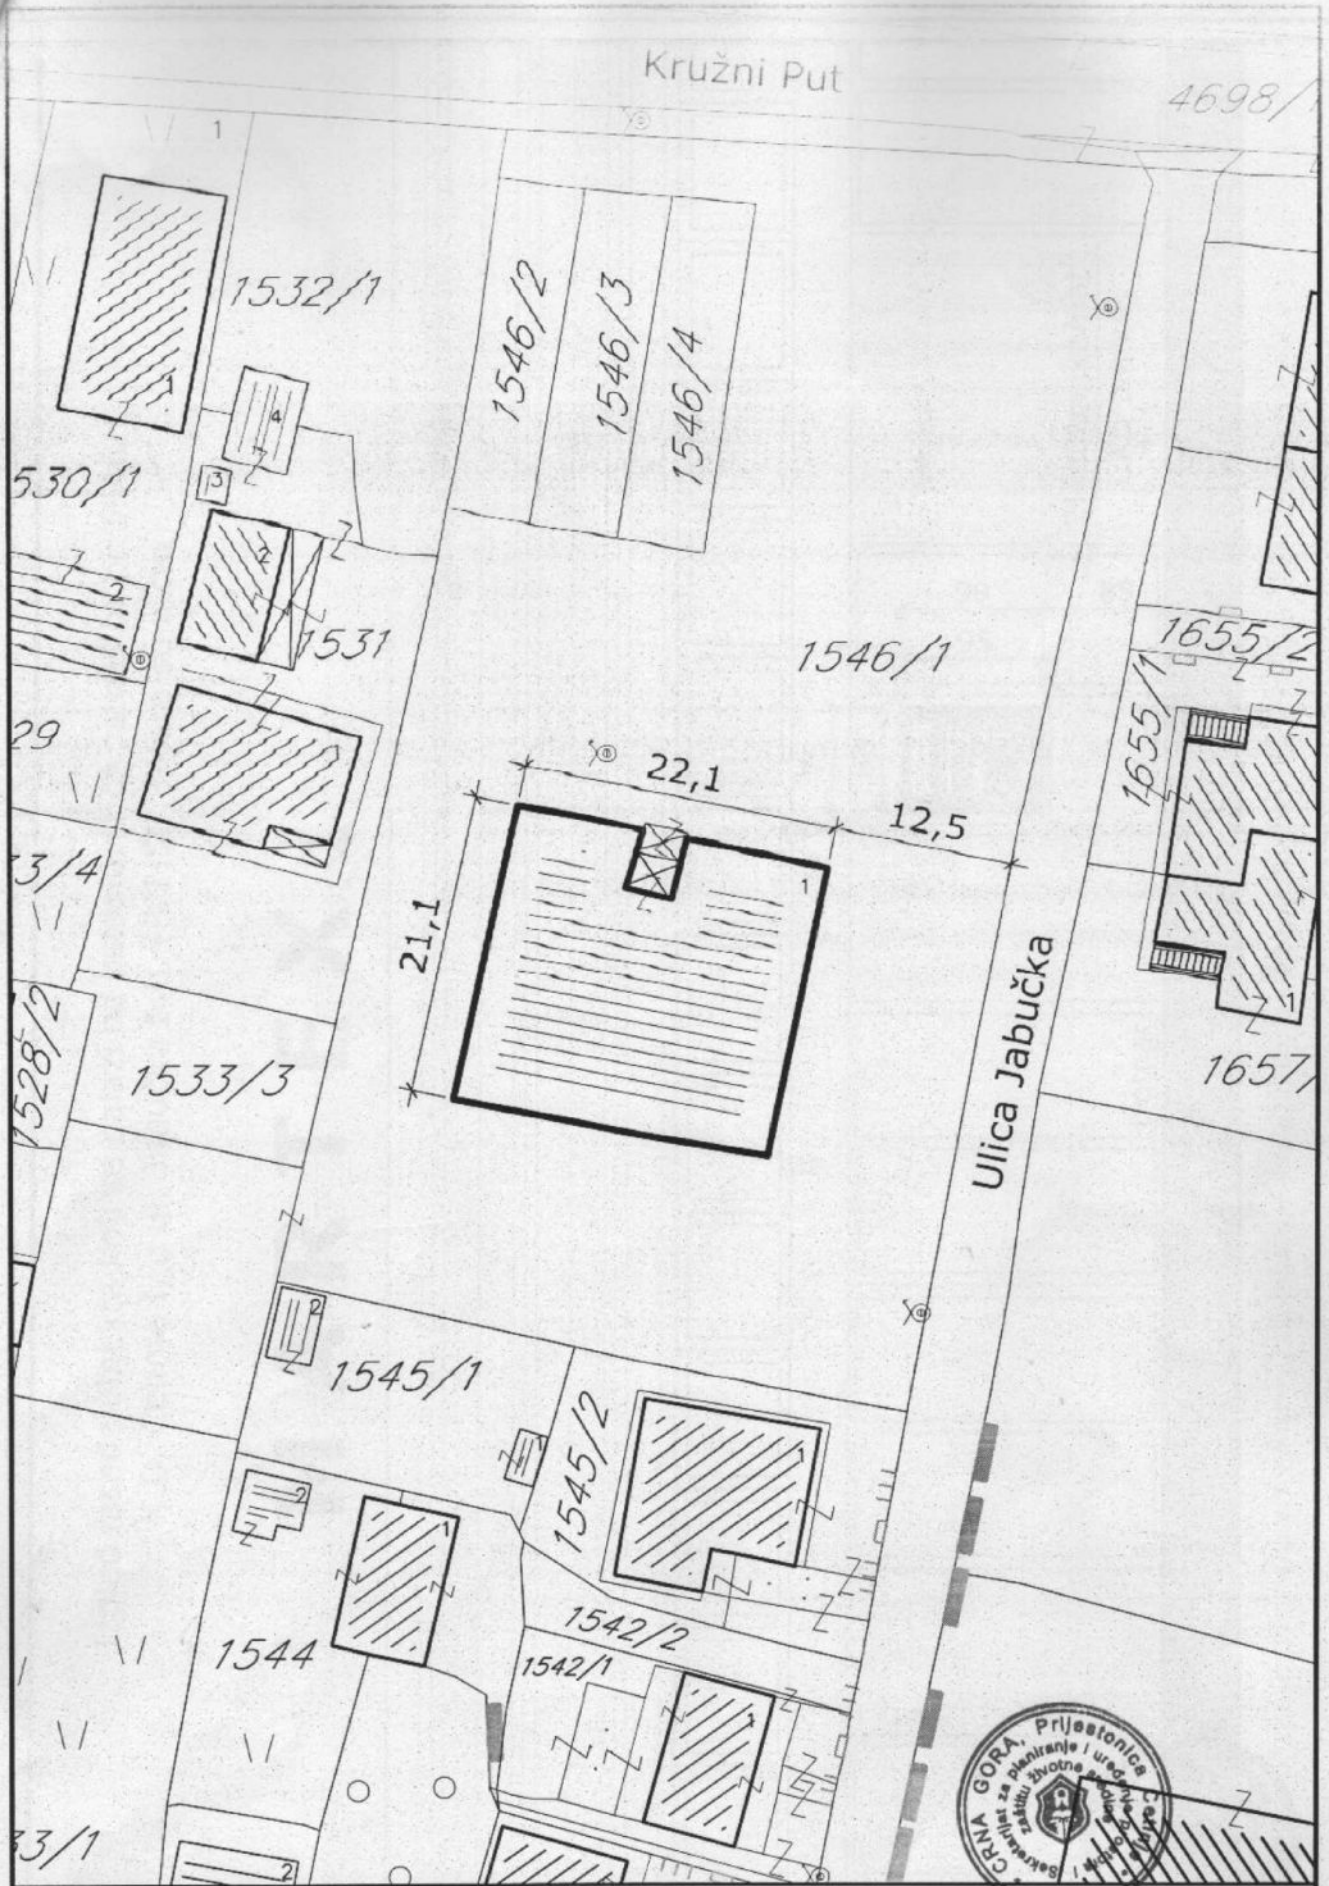

Situacija objekta koji se nalazi na katastarskoj parceli br.1546/1, K.O. Cetinje I, u ul. Jabučka b.b. (R 1:500, mjere su u m)

Izgled fasade objekta koji se nalazi na katastarskoj parceli br.br.1546/1,
K.O. Cetinje I, u ul. Jabučka b.b. (R 1:50, mjere su u cm)

MARTEX 1

