


TK INSTALACIJE - KANALIZACIJA
 + izrada projekta rekonstrukcije
 i sanacije transportnog
 vodovoda - PK LAŠOR
 PK Lašor - Zagrablje
 PK Veliha Gora - PK Lašor

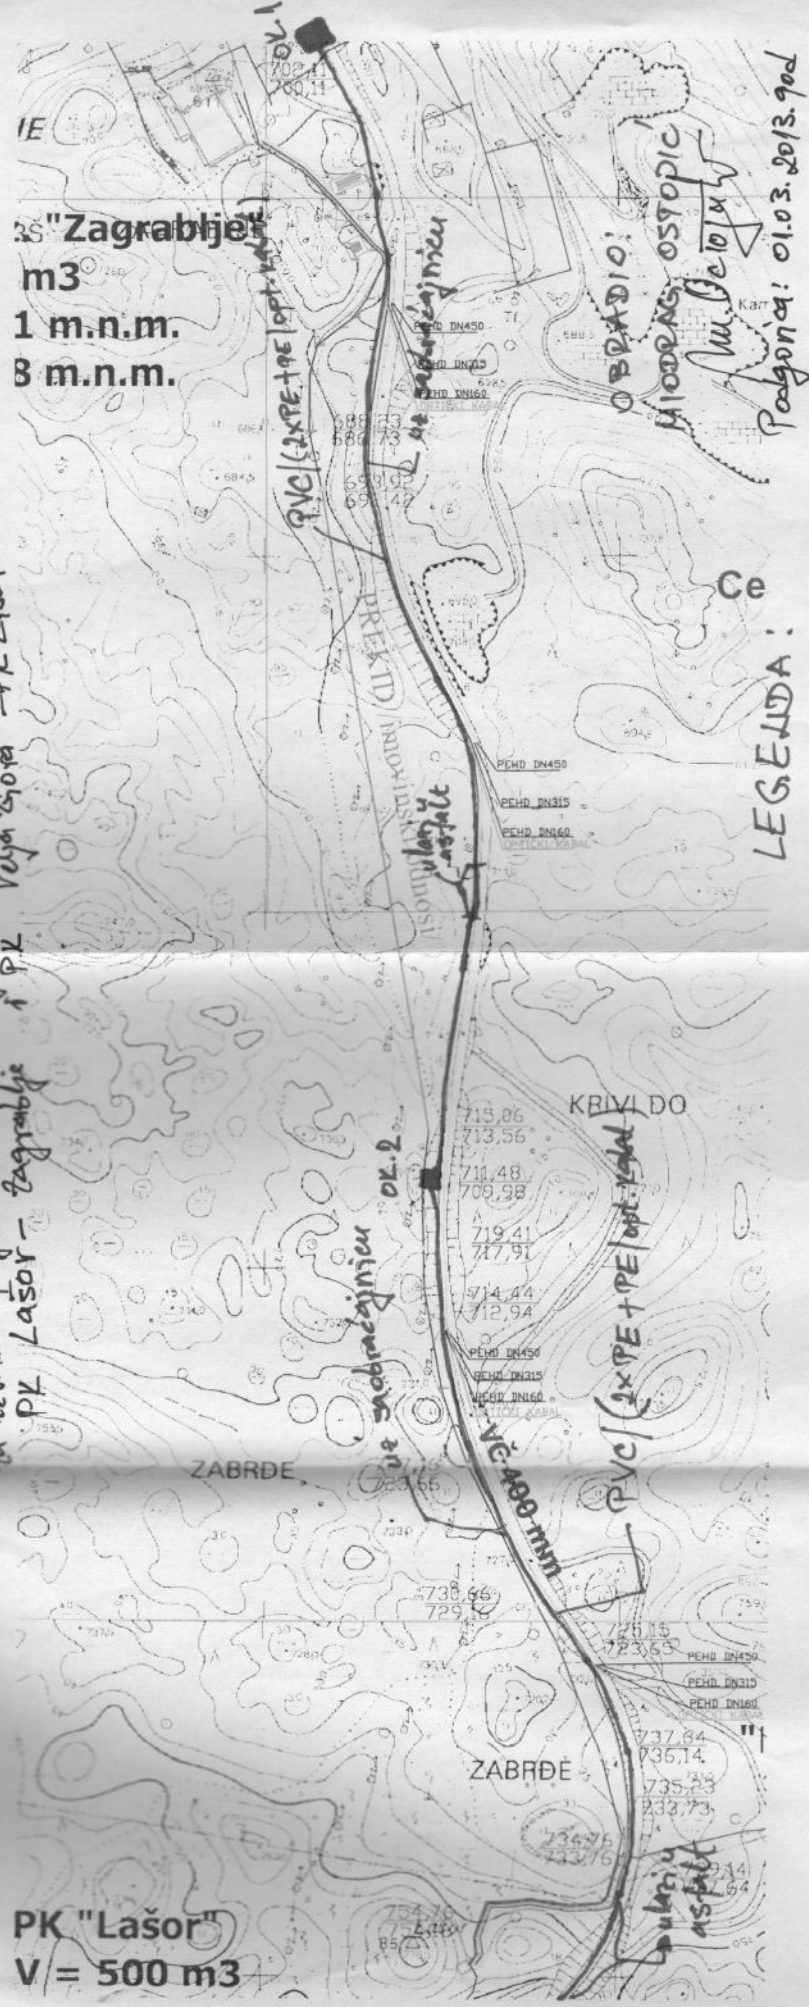

35 "Zagrablje"
 m3
 1 m.n.m.
 8 m.n.m.

LEGENDA:
 OR - postojeće okno
 PVC (2x PE + PE / opt. kabel) — PVC cijev ϕ 110 mm
 u kojoj su dvije prazne PE cijevi ϕ 40 mm
 a u trećoj PE cijevi optički kabel
 Pg - Ct - Bndva
 Podignica: 01.03.2013. god

PK "Lašor"
 V = 500 m3