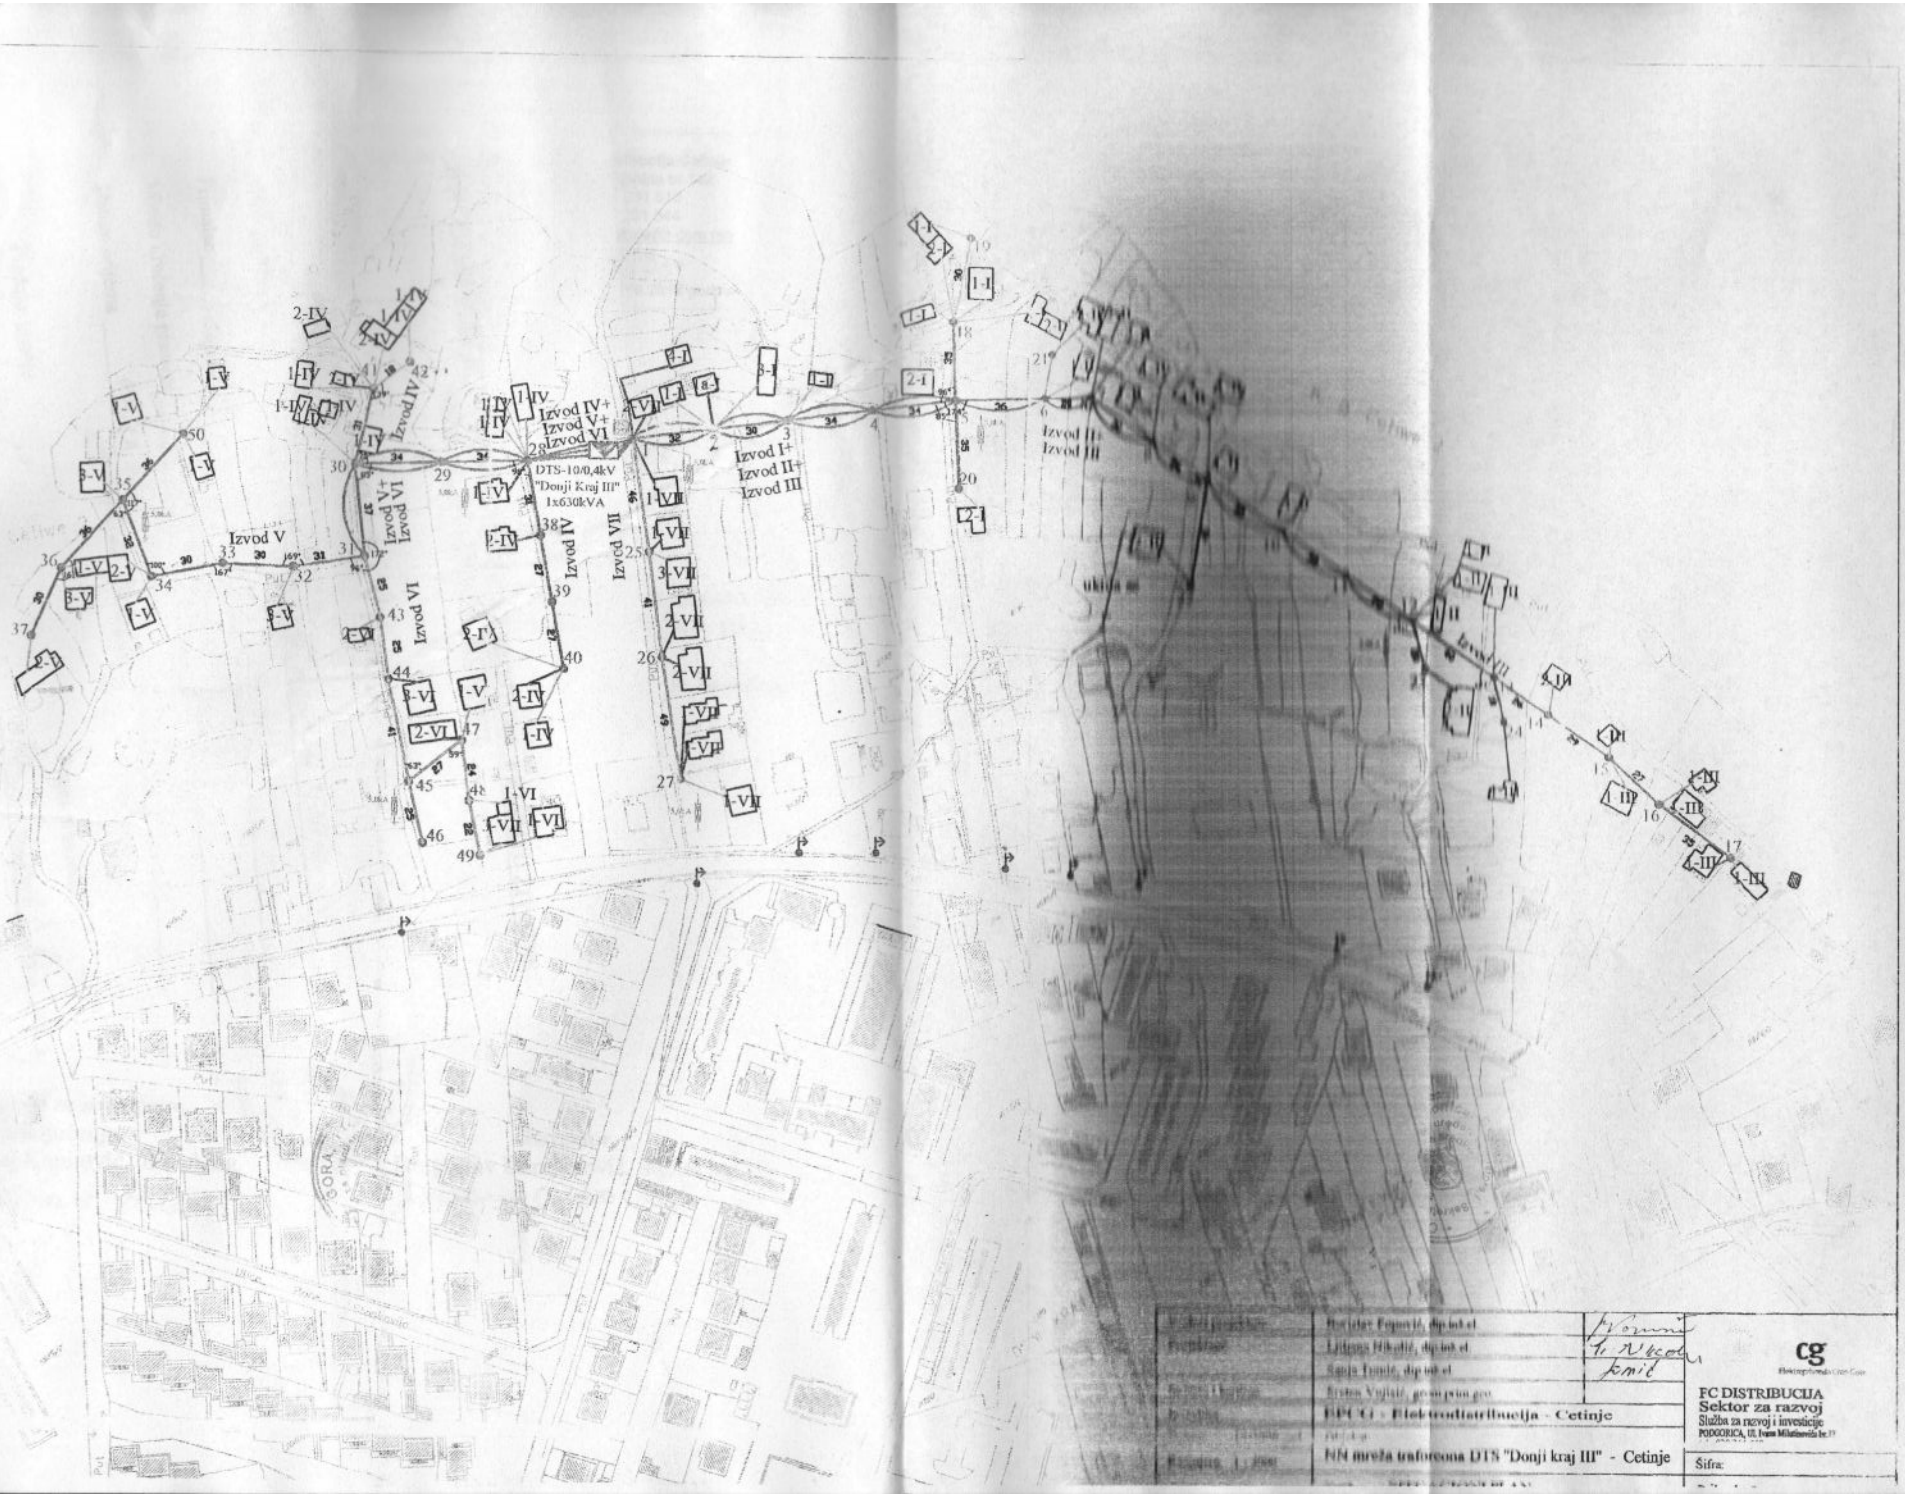
DTS-10/0,4kV
"Donji Kraj III"
1x630kVA
Izvod V
Izvod VI
Izvod IV
Izvod VII
Izvod I+
Izvod II+
Izvod III
Izvod IV+
Izvod V+
Izvod VI
Izvod II
Izvod III
FC DISTRIBUCIJA
Sektor za razvoj
Služba za razvoj i investicije
PODGORICA, Ul. Ivana Milutinovića br.19
EPCG - Elektrodistribucija - Cetinje
NN mreža trafostanice DTS "Donji kraj III" - Cetinje
Šifra: