



Opština CETINJE
KO Kobilji Do

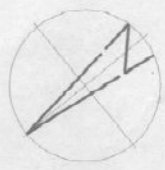

SITUACIONI PLAN

Trase nadzemnog dalekovoda i podzemnog kabla

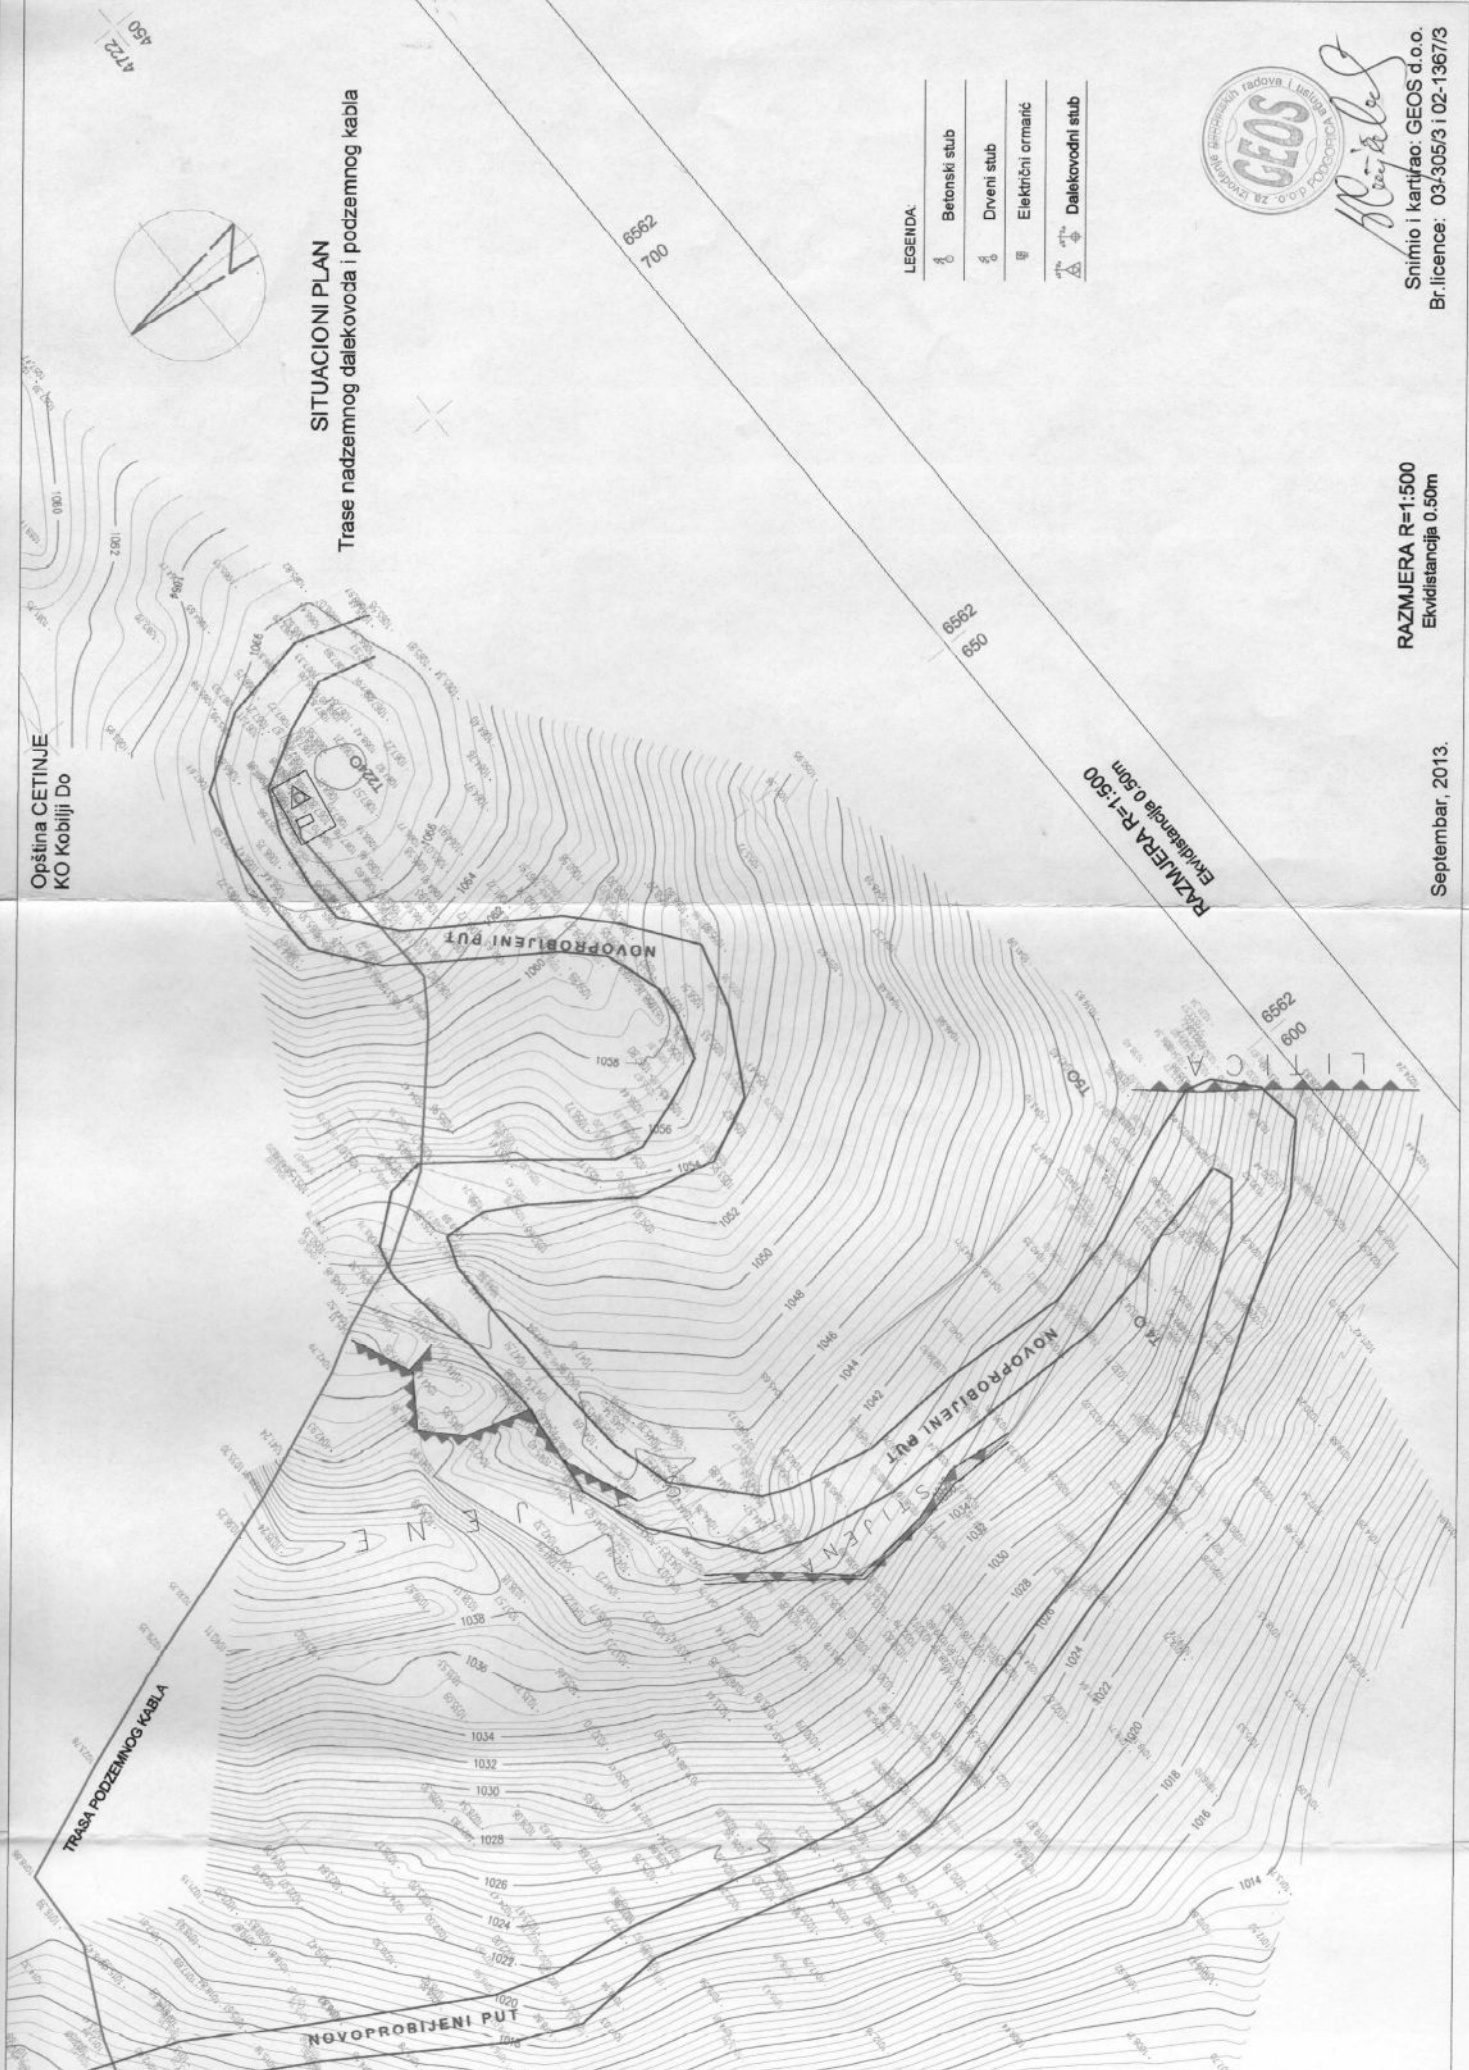

- LEGENDA:
- Betonski stub
 - Drveni stub
 - Električni ormanić
 - Dalekovodni stub



Blagojević
Snimio i kartirao: GEOS d.o.o.
Br.licence: 03-305/3 i 02-1367/3

RAZMJERA R=1:500
Ekvidistancija 0.50m

Septembar, 2013.