



Crna Gora

DECENIJA
OBNOVE
NEZAVISNOSTI
HILJADU GODINA
DRŽAVNOSTI
2016



Da je vječna Crna Gora

**PRIJESTONICA CETINJE
SEKRETARIJAT ZA ODRŽIVI RAZVOJ I INFRASTRUKTURU**

Broj: 05-351/16-362

Cetinje, 20.06.2016.godine

**INVESTITOR: ELEKTROPRIVREDA CRNE GORE A. D. NIKŠIĆ
FC DISTRIBUCIJA PODGORICA**

VRSTA OBJEKTA: Izgradnja lokalnog objekta od opšteg interesa –RP 10kV „Zagrablje“

PLAN: Kat. parcele br. 1434/1, 1434/2, 1433/1, 1435/1, 1435/2, 1441, 1444 i 1974
K.O.Cetinje II, zahvat Prostorno urbanističkog Plana Prijestonice Cetinje
(„Sl.list CG–o.p.“, br. 12/14)

URBANISTIČKO - TEHNIČKI USLOVI

- Radi kvalitetnijeg napajanja električnom energijom, projektovati i izgraditi rasklopište 10kV „Zagrablje“ sa 10kV napajanjem i uklapanjem u 10kV mrežu. Trasa zahvata sledeće kat. parcele: 1431/1, 1434/2, 1433/1, 1435/1 (lokacija rasklopišta RP 10kV „Zagrablje“), 1435/2, 1441, 1444 i 1974 K.O.Cetinje II, u ukupnoj dužini od ≈484m.
- Iskop trase kablovskog voda predvidjeti i usaglasiti sa trasama postojeće tehničke infrastrukture čije podloge - elektrto, tk i hidro (postojeće stanje) su sastavni dio ovih uslova.
- Projektom polaganja podzemnog kabla planirati vraćanje raskopanog terena u prvobitno stanje.
- Elektroinstalacije projektovati i izvesti u skladu sa važećim propisima i standardima.
- Polaganje kabla raditi tako da se ne ugrozi životna sredina.
- Sastavni dio ovih uslova su uslovi D.O.O. „Vodovod i kanalizacija“ Cetinja, br. 2045 od 17.05.2016.god., Crnogorskog Telekomu br. BSM od 08.06.2016.god., kao i uslovi Direkcije za saobraćaj br. 03-4904/2 od 30.05.2016.god.

U okviru raspoloživih mehanizama za zaštitu životne sredine koji se koriste prilikom sprovođenja prostornih i urbanističkih planova, treba da se sprovedu obaveze iz važećih zakonskih propisa, prvenstveno:

- Zakon o procjeni uticaja na životnu sredinu („Sl. list RCG“, br. 80/05 i „Sl. list CG“, br. 27/13);
 - Uredba o projektima za koje se vrši procena uticaja zahvata na životnu sredinu („Sl. list CG“ br. 20/07, 47/13 i 53/14);
 - Zakon o životnoj sredini („Sl. list CG“, br. 48/08, 40/10, 40/11 i 27/14).
- Projektnu dokumentaciju raditi u skladu sa Zakonu o uređenju prostora i izgradnji objekata („Sl. list CG“ br. 51/08, 40/10, 34/11, 40/11, 47/11, 35/13, 39/13 i 33/14), Pravilnikom o načinu izrade, razmjeri i bližoj sadržini tehničke dokumentacije („Sl. list CG“, br. 23/14) kao i Odlukom o izgradnji lokalnih objekata od opšteg interesa na teritoriji Prijestonice Cetinje („Sl. list CG“ - o.p. broj 12/14).

Obradio:

Arh. Petar Martinović, dipl.ing.

Petar Martinović

SEKRETARKA
Njegosa VUJANOVIĆ, dipl.ing.el.




LEGENDA

- postojeći kabl 10 KV
- - - - - budući kabl 10 KV
- DV 10 KV
- - - - - DV 10 KV - dionica koja se ukida
- DV 110 KV

RASKLOPIŠTE 10 KV "ZAGRABLJE" SA 10KV
 NAPAJANJEM I UKLAPANJEM U 10KV MREŽU
 STS SAVA TRANS-RP ZAGRABLJE 144.37m²
 RP ZAGRABLJE - U12/1000 postojeći AB STUB 298.11m
 RP ZAGRABLJE - U12/1000 postojeći AB STUB 42.60m

3(XHE49-A, 1X150mm², 12/20KV)

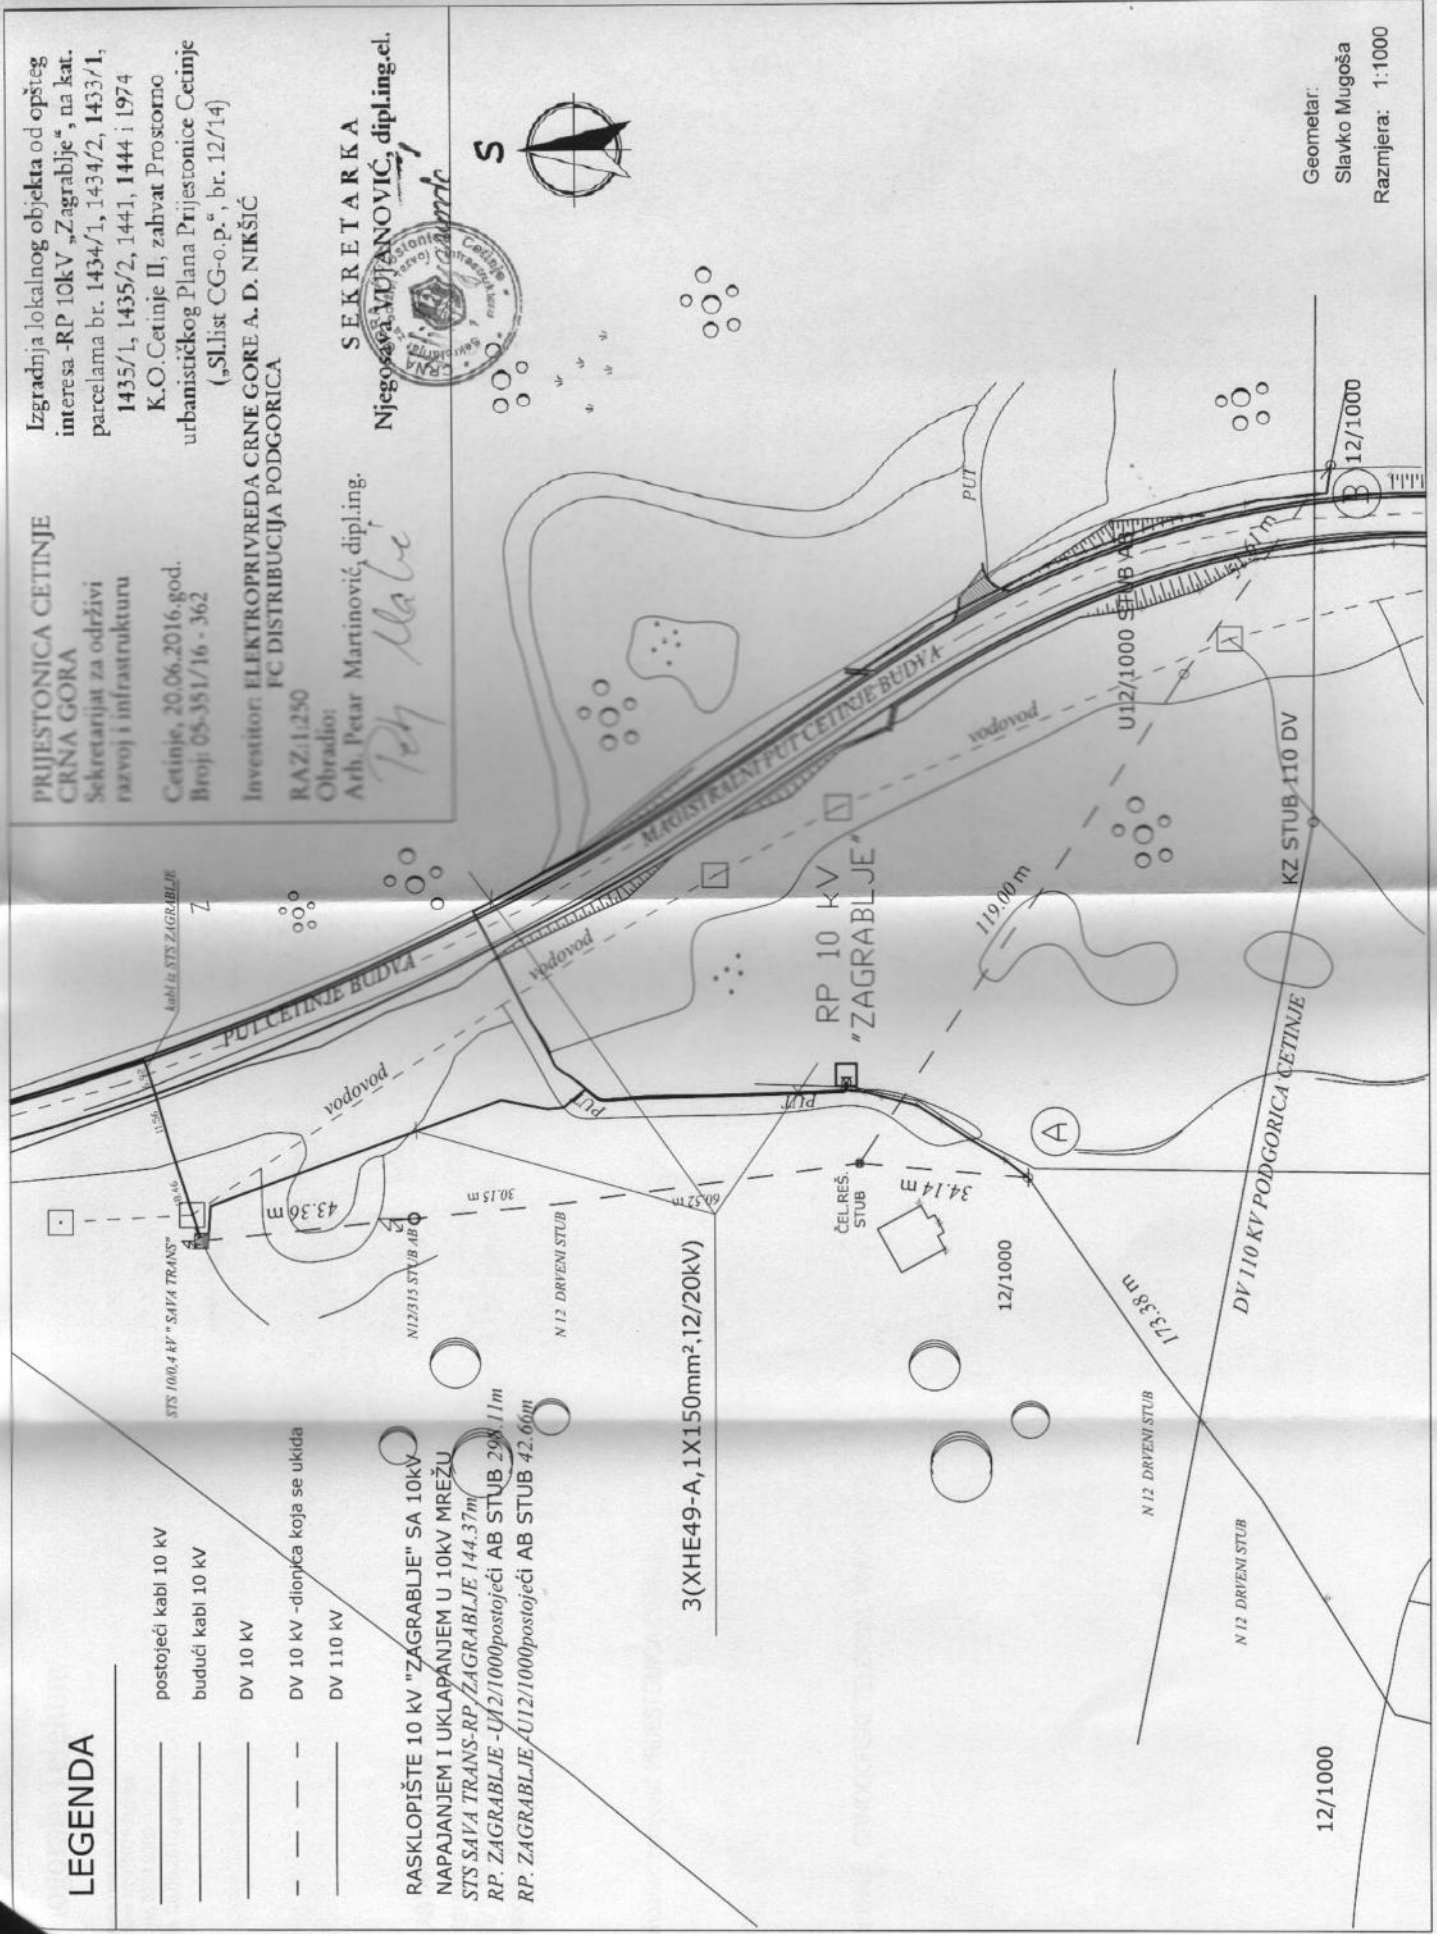

PRIJESTONICA CETINJE
 CRNA GORA
 Sekretarijat za održivi
 razvoj i infrastrukturu

Izgradnja lokalnog objekta od opšteg
 interesa - RP 10KV „Zagrablje“, na kat.
 parcelama br. 1434/1, 1434/2, 1433/1,
 1435/1, 1435/2, 1441, 1444 i 1974
 K.O. Cetinje II, zahvat Prostorno
 urbanističkog Plana Prijestonice Cetinje
 („Sl. list CG-o.p.“, br. 12/14)

Investitor: ELEKTROPRIVREDA CRNE GORE A. D. NIKŠIĆ
 FC DISTRIBUCIJA PODGORICA

RAZ: 1.250
 Obradio:
 Arh. Petar Martinović, dipl.ing.

Petar Martinović

SEKRETAR KA

Njegovaša MDJANOVIĆ, dipl.ing. ci.



Geometar:
 Slavko Mugoša
 Razmjera: 1:1000