



Crna Gora
Prijestonica Cetinje
Sekretarijat za održivi razvoj i infrastrukturu

Cetinje, 01.03.2017. godine
Broj: 05-351/17-146

INVESTITOR-ZAKUPAC: **STIJEPOVIĆ JOVAN**

LOKACIJA: Montažni objekat privremenog karaktera – kamp u divljini, uz rijeku na Rijeci Crnojevića, kat. parcela br. 303, K.O. Rijeka Crnojevića, zahvat Generalnog urbanističkog rješenja Rijeke Crnojevića u okviru Prostorno urbanističkog Plana Prijestonice Cetinje.


PLAN: Elaborat privremenih objekata,

URBANISTIČKO - TEHNIČKI USLOVI

- U skladu sa *Odlukom o postavljanju, građenju i uklanjanju montažnih objekata privremenog karaktera na teritoriji Prijestonice Cetinje* („Službeni list CG – opštinski propisi“, br. 12/14) i *Pravilnikom o klasifikaciji, minimalno-tehničkim uslovima i kategorizaciji kampova* („Službeni list CG“, br. 61/11), na kat. parceli br. 303, K.O. Rijeka Crnojevića, ukupne površine 6088 m², u priobalnom dijelu Rijeke Crnojevića, određena je lokacija za postavljanje montažnog objekta privremenog karaktera – kampa u divljini sa pratećim sadržajem.
- Kamp u divljini je vrsta kampova sa najmanje 10 kamp parcela, namijenjenih isključivo za kratak boravak kampera sa kamp šatorima u prirodi, izvan urbanog područja. Površina kamp parcele kampa u divljini treba da iznosi najmanje 80 m².
- Shodno *Pravilniku o klasifikaciji, minimalno-tehničkim uslovima i kategorizaciji kampova*, kamp u divljini treba da ispuni posebne minimalno-tehničke uslove, potrebno je da ima:
 - a) mjesto za prijavljivanja kampera;
 - b) pijaću vodu ili bistijernu u kojoj se skuplja kišnica (u izuzetno sušnim predjelima) na mjestu za kamp ili na odgovarajućoj udaljenosti (do 100m);

LEGENDA

1	šatori u kamp parcelama
2	klupe, stolovi
3	ognište
4	lokacija za kompostni toalet
5	korpe za smeće
6	česma
7	rezervoar za otpadne vode
8	mjesto za prijavljivanje kampera sa priborom za prvu pomoć i ulaznom tablom

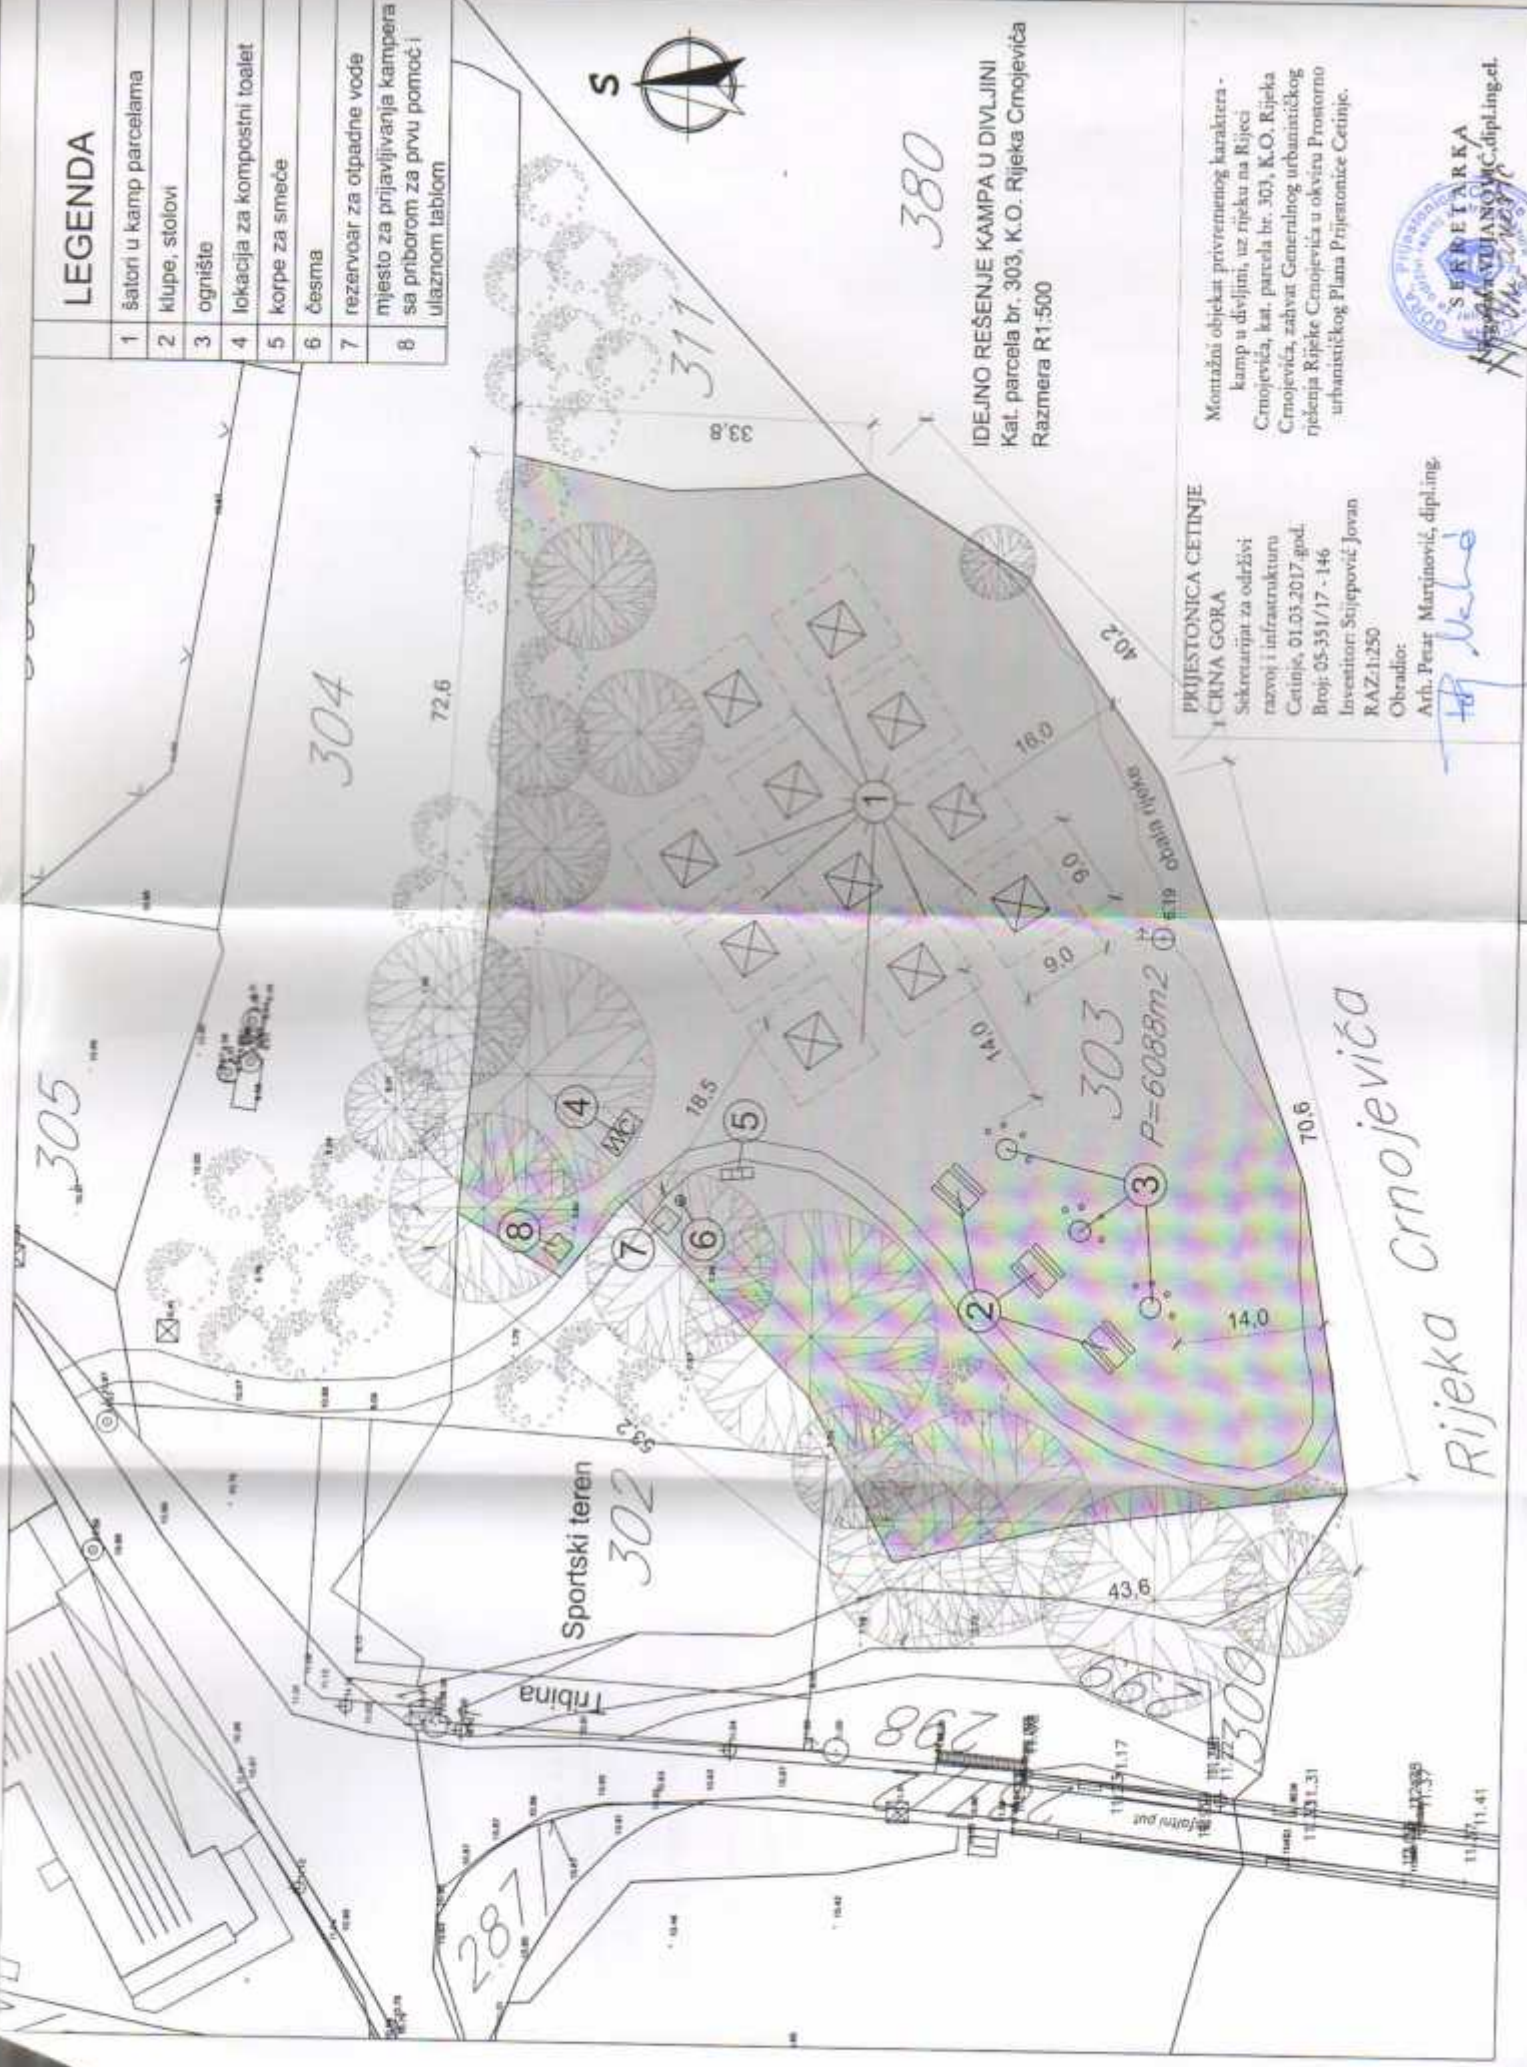

IDEJNO REŠENJE KAMPA U DIVLJINI
 Kat. parcela br. 303, K.O. Rijeka Crnojevića
 Razmera R1:500

PRIJESTONICA CETINJE
 CRNA GORA
 Sekretarijat za održivi razvoj i infrastrukturu
 Cetinje, 01.03.2017 god.
 Broj: 05-351/17 - 146
 Investitor: Stajčević Jovan
 RAZ:1/250
 Obradio:
 Arh. Petar Martinović, dipl.ing.

Monožani objekat privremenog karaktera - kamp u divljini, uz rijeku na Rijeci Crnojevića, kat. parcela br. 303, K.O. Rijeka Crnojevića, zahvat Generalnog urbanističkog rješenja Rijeka Crnojevića u okviru Prostornog urbanističkog Plana Prijestonice Cetinje.



Rijeka Crnojevića