Koordinate prelomnih tačaka granica urbanističkih parcela

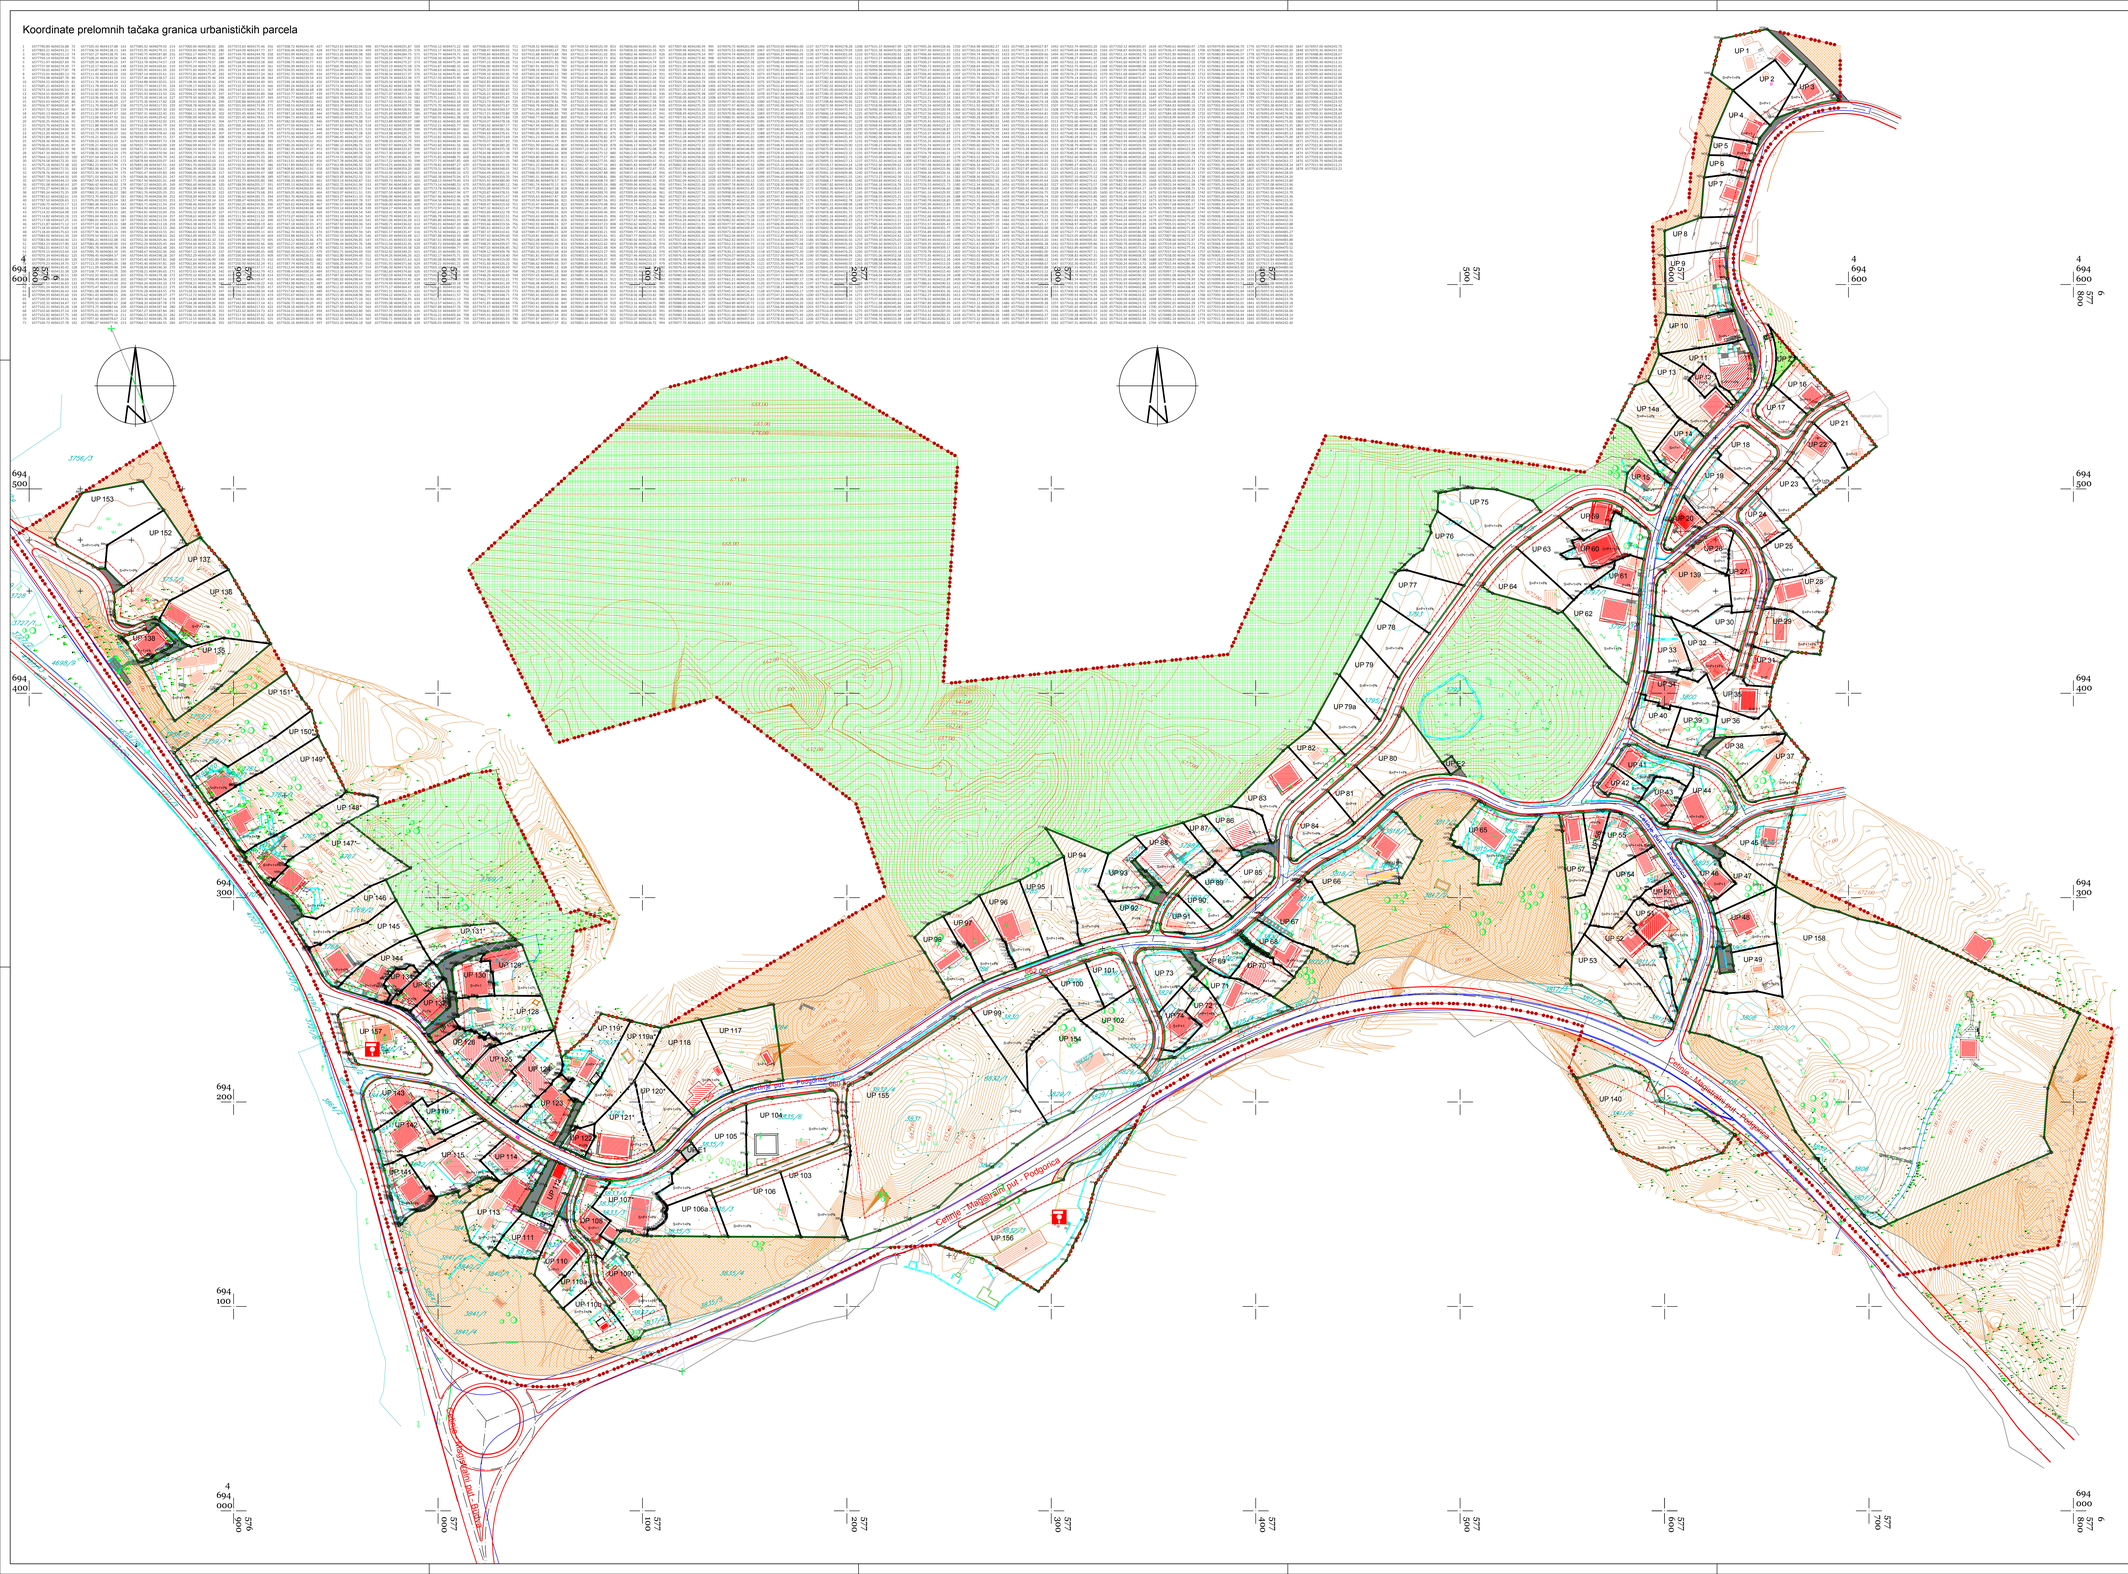

LEGENDA

- Magistralni i asfaltni put
- Pristupni put
- Stambeni objekat
- Pomoćni objekat
- Podporni zid
- Stepenice
- Plato
- Staza
- Gvozdena ograda
- Žičana ograda
- Kamena ograda
- Žardinjera
- Ivičnjak
- Segmentni kanal
- Ruševine
- Šahte vodovoda
- Temelji
- Šahte kanalizacija
- PTT
- Izohipse
- Bankina
- Bisterna
- Zemljani put

LEGENDA

- GRANICA ZAHVATA DUP-a
- GRANICA KATASTARSKE PARCELE
- 1548 BROJ KATASTARSKE PARCELE
- UP 1 OZNAKA URBANISTIČKE PARCELE
- GRANICE URBANISTIČKE PARCELE
- P+N SPRATNOST
- GRAĐEVINSKA LINIJA
- REGULACIONA LINIJA LINIJA
- PJEŠAČKE POVRŠINE
- KOLSKO PJEŠAČKE POVRŠINE
- GRANICA ZAŠTITE DALEKOVODA
- OBJEKTI PREPOZNATI NA TERENU

Detaljni urbanistički plan
CRNA GREDA - Zona F,Podzona F1
Cetinje

Planirano stanje
PARCELACIJA I REGULACIJA
sa koordinatama prelomnih tačaka granica urbanističkih parcela

Naručilac	Oznaka sjevera:
Prijestonica Cetinje	N
Obrađivač	**Razmjera:**
rzup republički zavod za urbanizam i projektovanje - ad podgorica	R 1:1000
	Broj lista: 05