



Crna Gora
Prijestonica Cetinje

Adresa: Baja Pivljanina 2

81250 Cetinje, Crna Gora

Tel: +382 41 231 720

Mob: +382 67 263 445

e-mail: sekretarijat.uzzs@ccetinje.me

www.cetinje.me

Sekretarijat za uređenje prostora
i zaštitu životne sredine

Broj: 05-332/25-371/3

Cetinje, 22.12.2025. godine

SEKRETARIJAT ZA INVESTICIJE I ODRŽIVI RAZVOJ
- n/r VD SEKRETARU Marku Brnoviću -

CETINJE

ul. Baja Pivljanina, br. 2

Poštovan:

U prilogu akta dostavljamo Vam ispravljenu skicu iz dopune urbanističko - tehničkih uslova za izradu projektne dokumentacije, za izradu glavnog projekta - izgradnja dijela Nove ulice br. 9, u naselju Pod granicom, Cetinje, na kat. parcelama i djelovima kat. parcela br. 4019/1, 4018/2, 4018/3, 4020/1, 4020/2, 4020/3, 4021/1, 4013/1, 4013/2, 4021/2, 4021/3, 4021/4, 4021/5, 4021/6, 4013/3, 4012, 3990, 3992/1, 4009, 4008/4, 4008/2 i 4000 K.O.Cetinje I, u zahvatu DUP-a „Gruda – Donje Polje (Zona D)“ Cetinje.

S poštovanjem,


Manja Prorocić
SEKRETARKA
Manja PROROCIĆ, Mast.inž.arh.

Dostavljeno:


- Naslovu,
- Urbanističko - građevinskoj inspekciji, ul. IV Proleterske brigade br. 19, Podgorica,
- Sekretarijatu,
- Arhivi.

Kontakt osoba: Petar Martinović, dipl.ing.arh.

tel: 067/263-445


e-mail: petar.martinovic@ccetinje.me

Petar Martinović

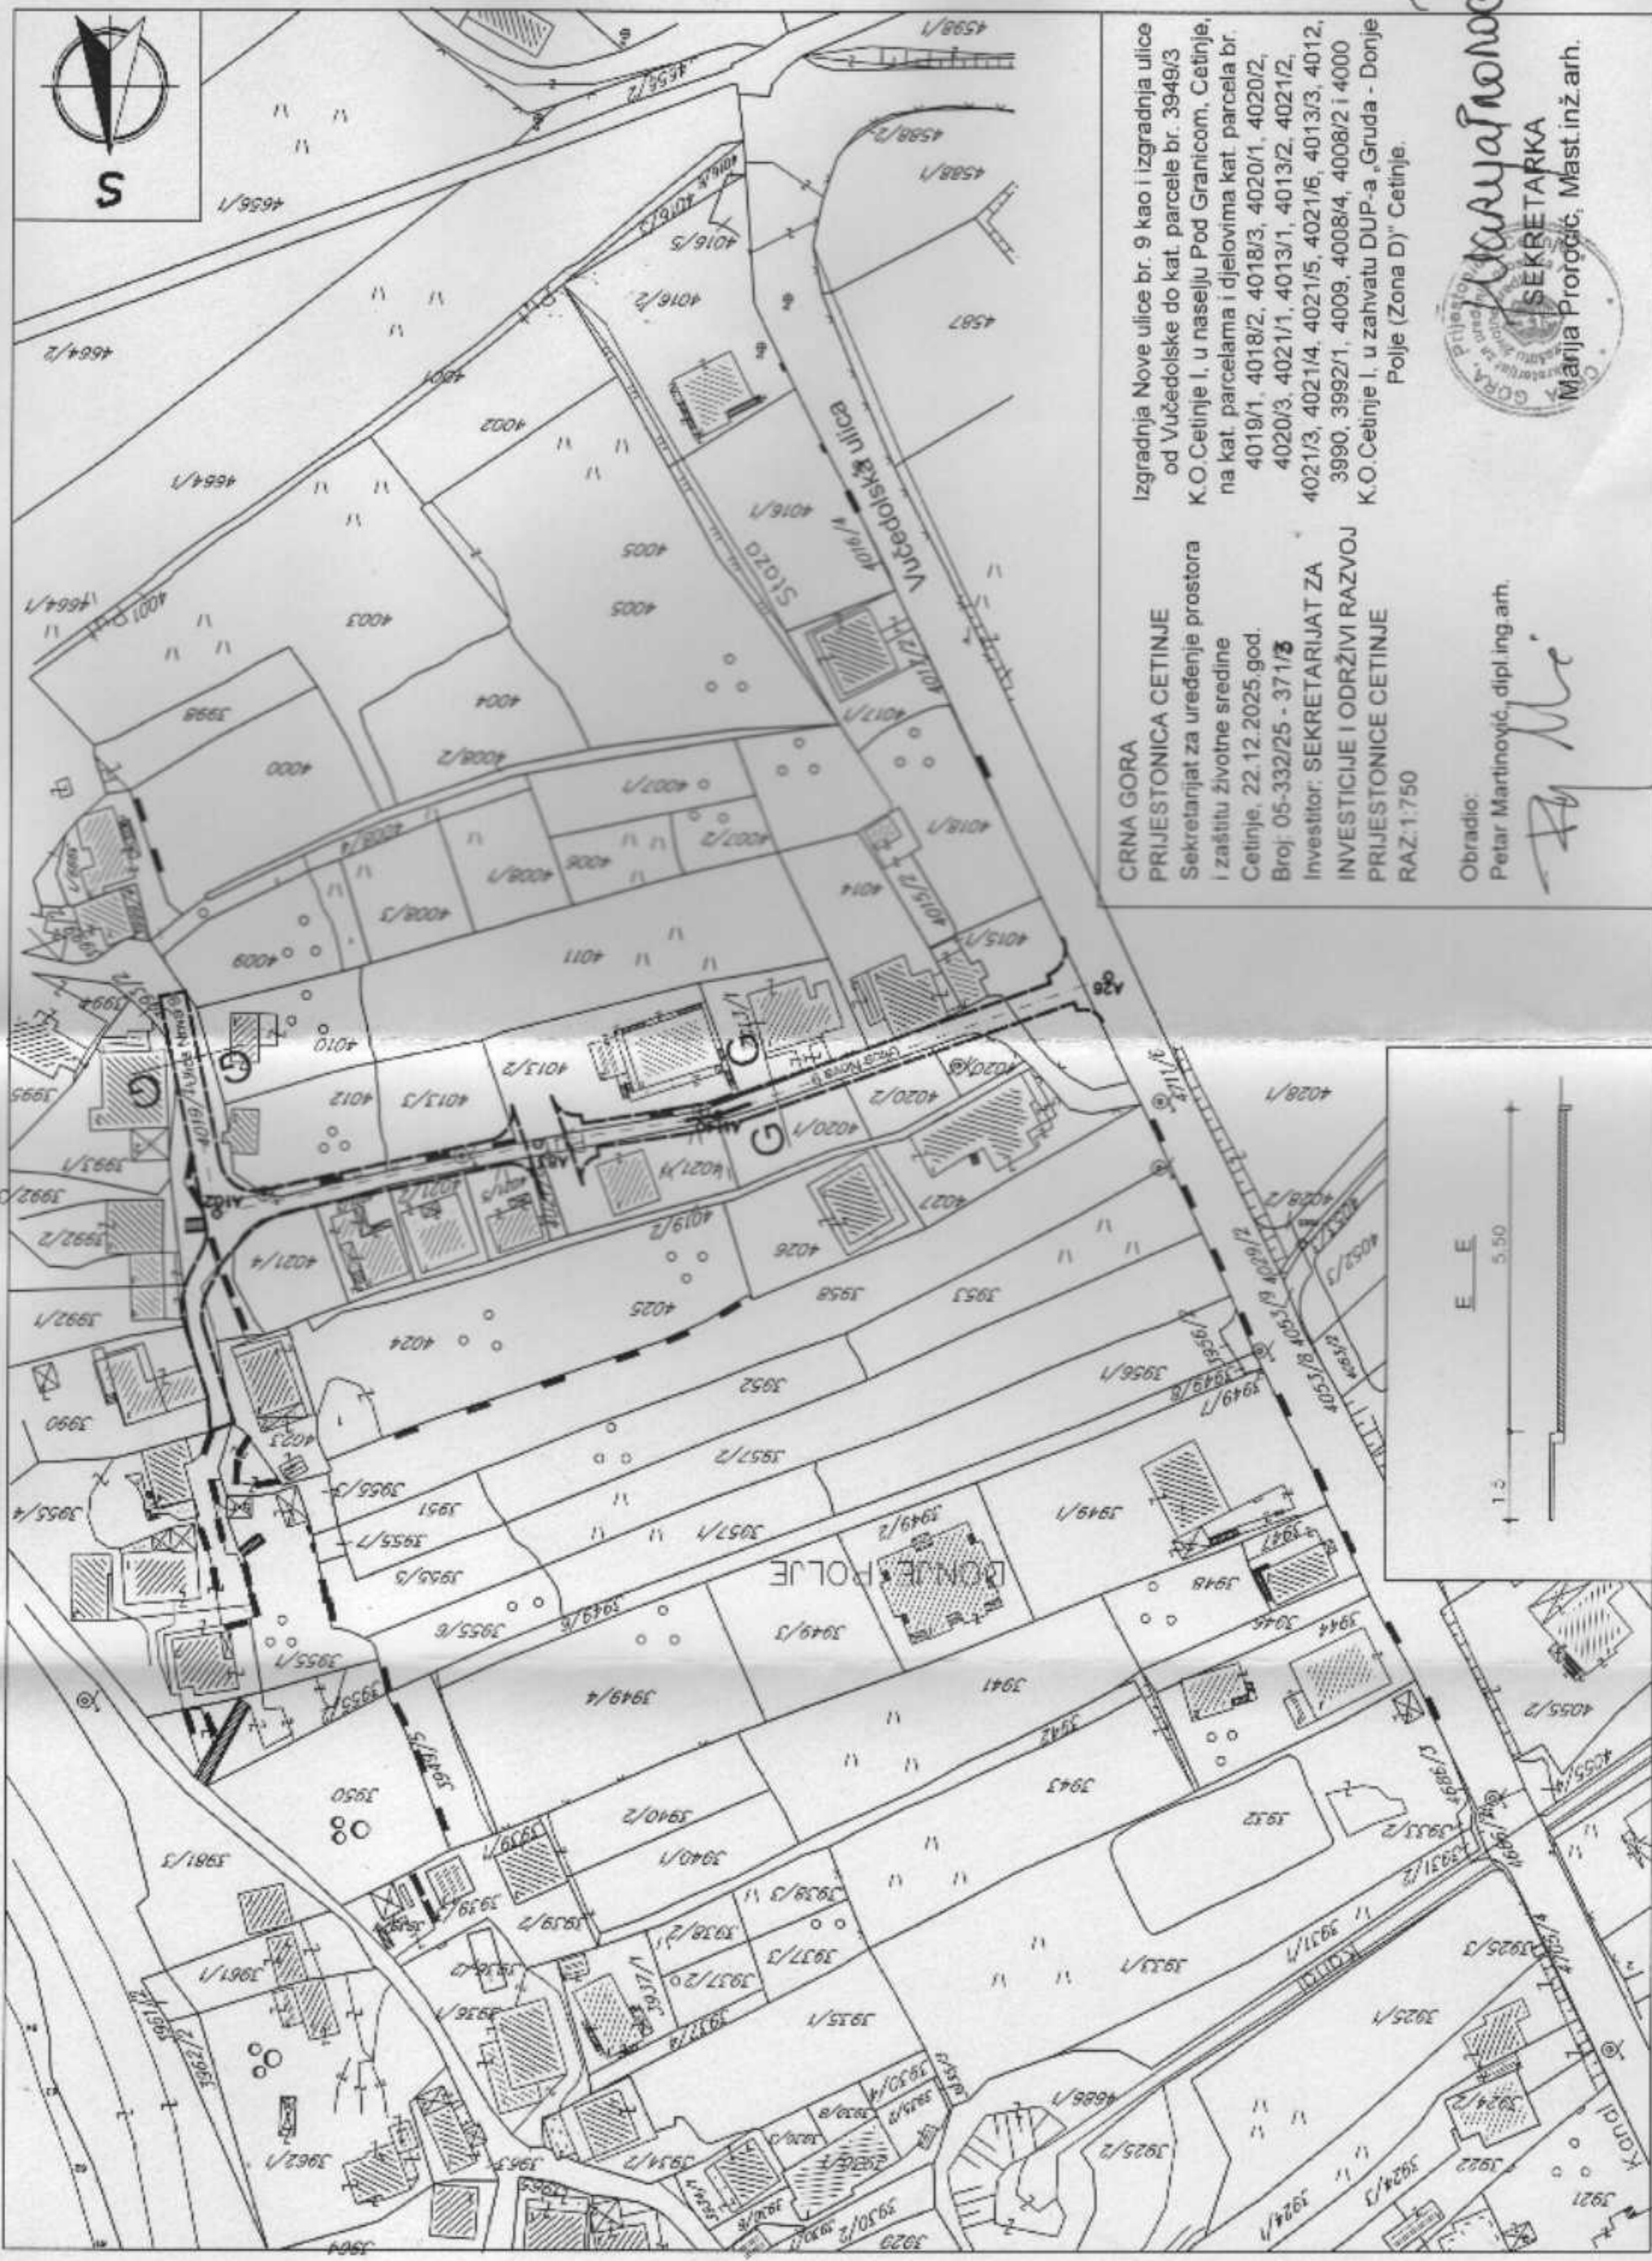

CRNA GORA
 PRIJESTONICA CETINJE
 Sekretarijat za uređenje prostora
 i zaštitu životne sredine
 Cetinje, 22.12.2025.god.
 Broj: 05-332/25 - 371/3
 Investitor: SEKRETARIJAT ZA
 INVESTICIJE I ODRŽIVI RAZVOJ
 PRIJESTONICE CETINJE
 RAZ:1:750

Izgradnja Nove ulice br. 9 kao i izgradnja ulice
 od Vučedolske do kat. parcele br. 3949/3
 K.O.Cetinje I, u naselju Pod Granicom, Cetinje,
 na kat. parcelama i djelovima kat. parcela br.
 4019/1, 4018/2, 4018/3, 4020/1, 4020/2,
 4020/3, 4021/1, 4013/1, 4013/2, 4021/2,
 4021/3, 4021/4, 4021/5, 4021/6, 4013/3, 4012,
 3990, 3992/1, 4009, 4008/4, 4008/2 i 4000
 K.O.Cetinje I, u zahvatu DUP-a „Gruda - Donje
 Polje (Zona D)“ Cetinje.

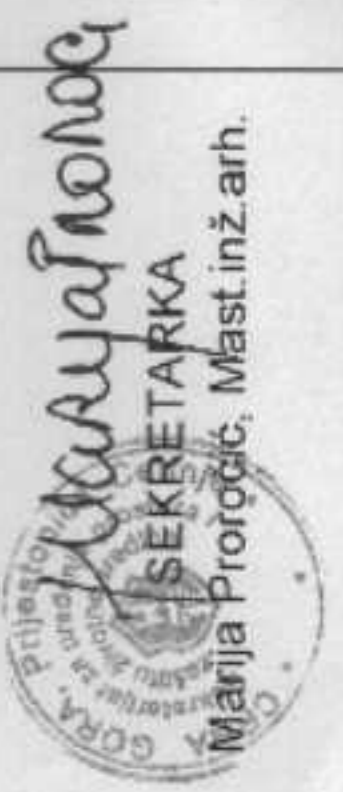

Obradio:
 Petar Martinović, dipl.ing.arh.

