

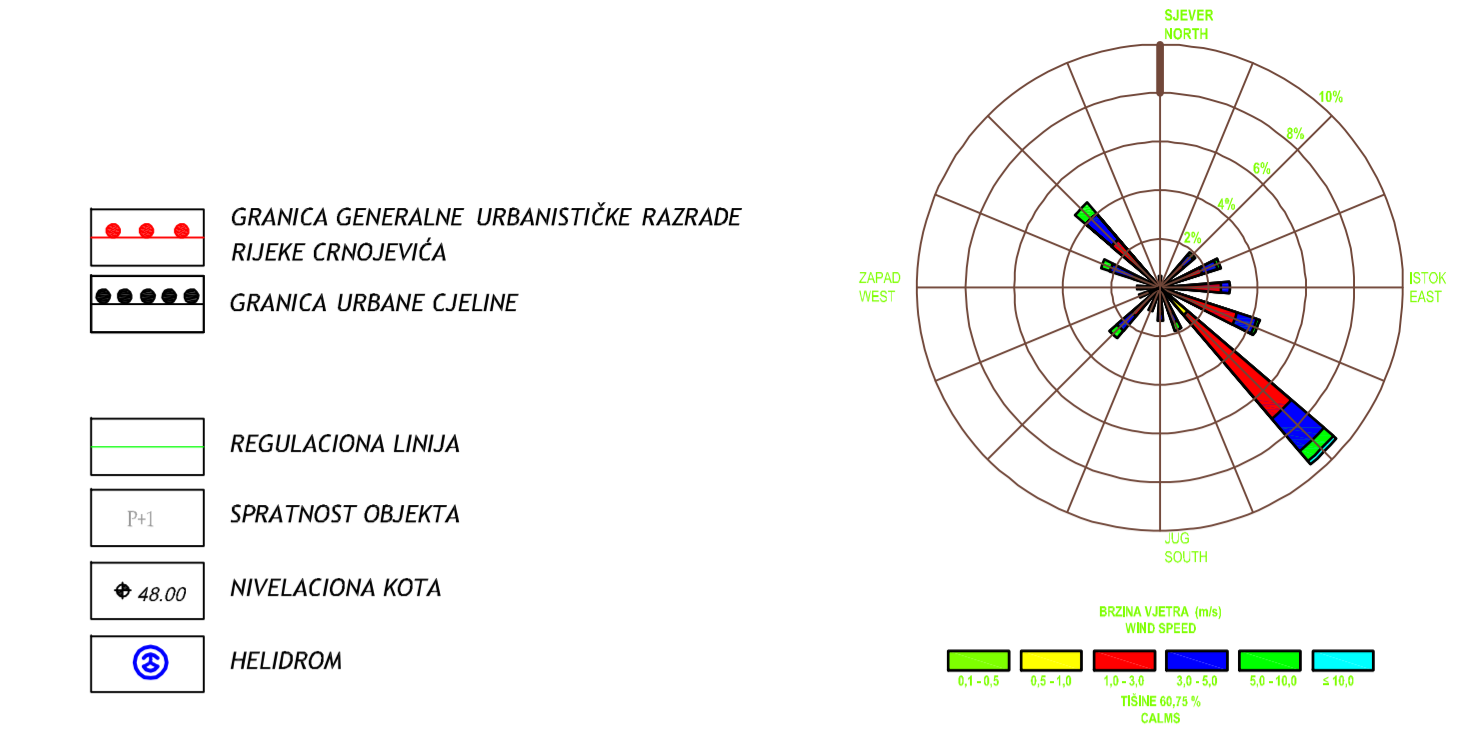
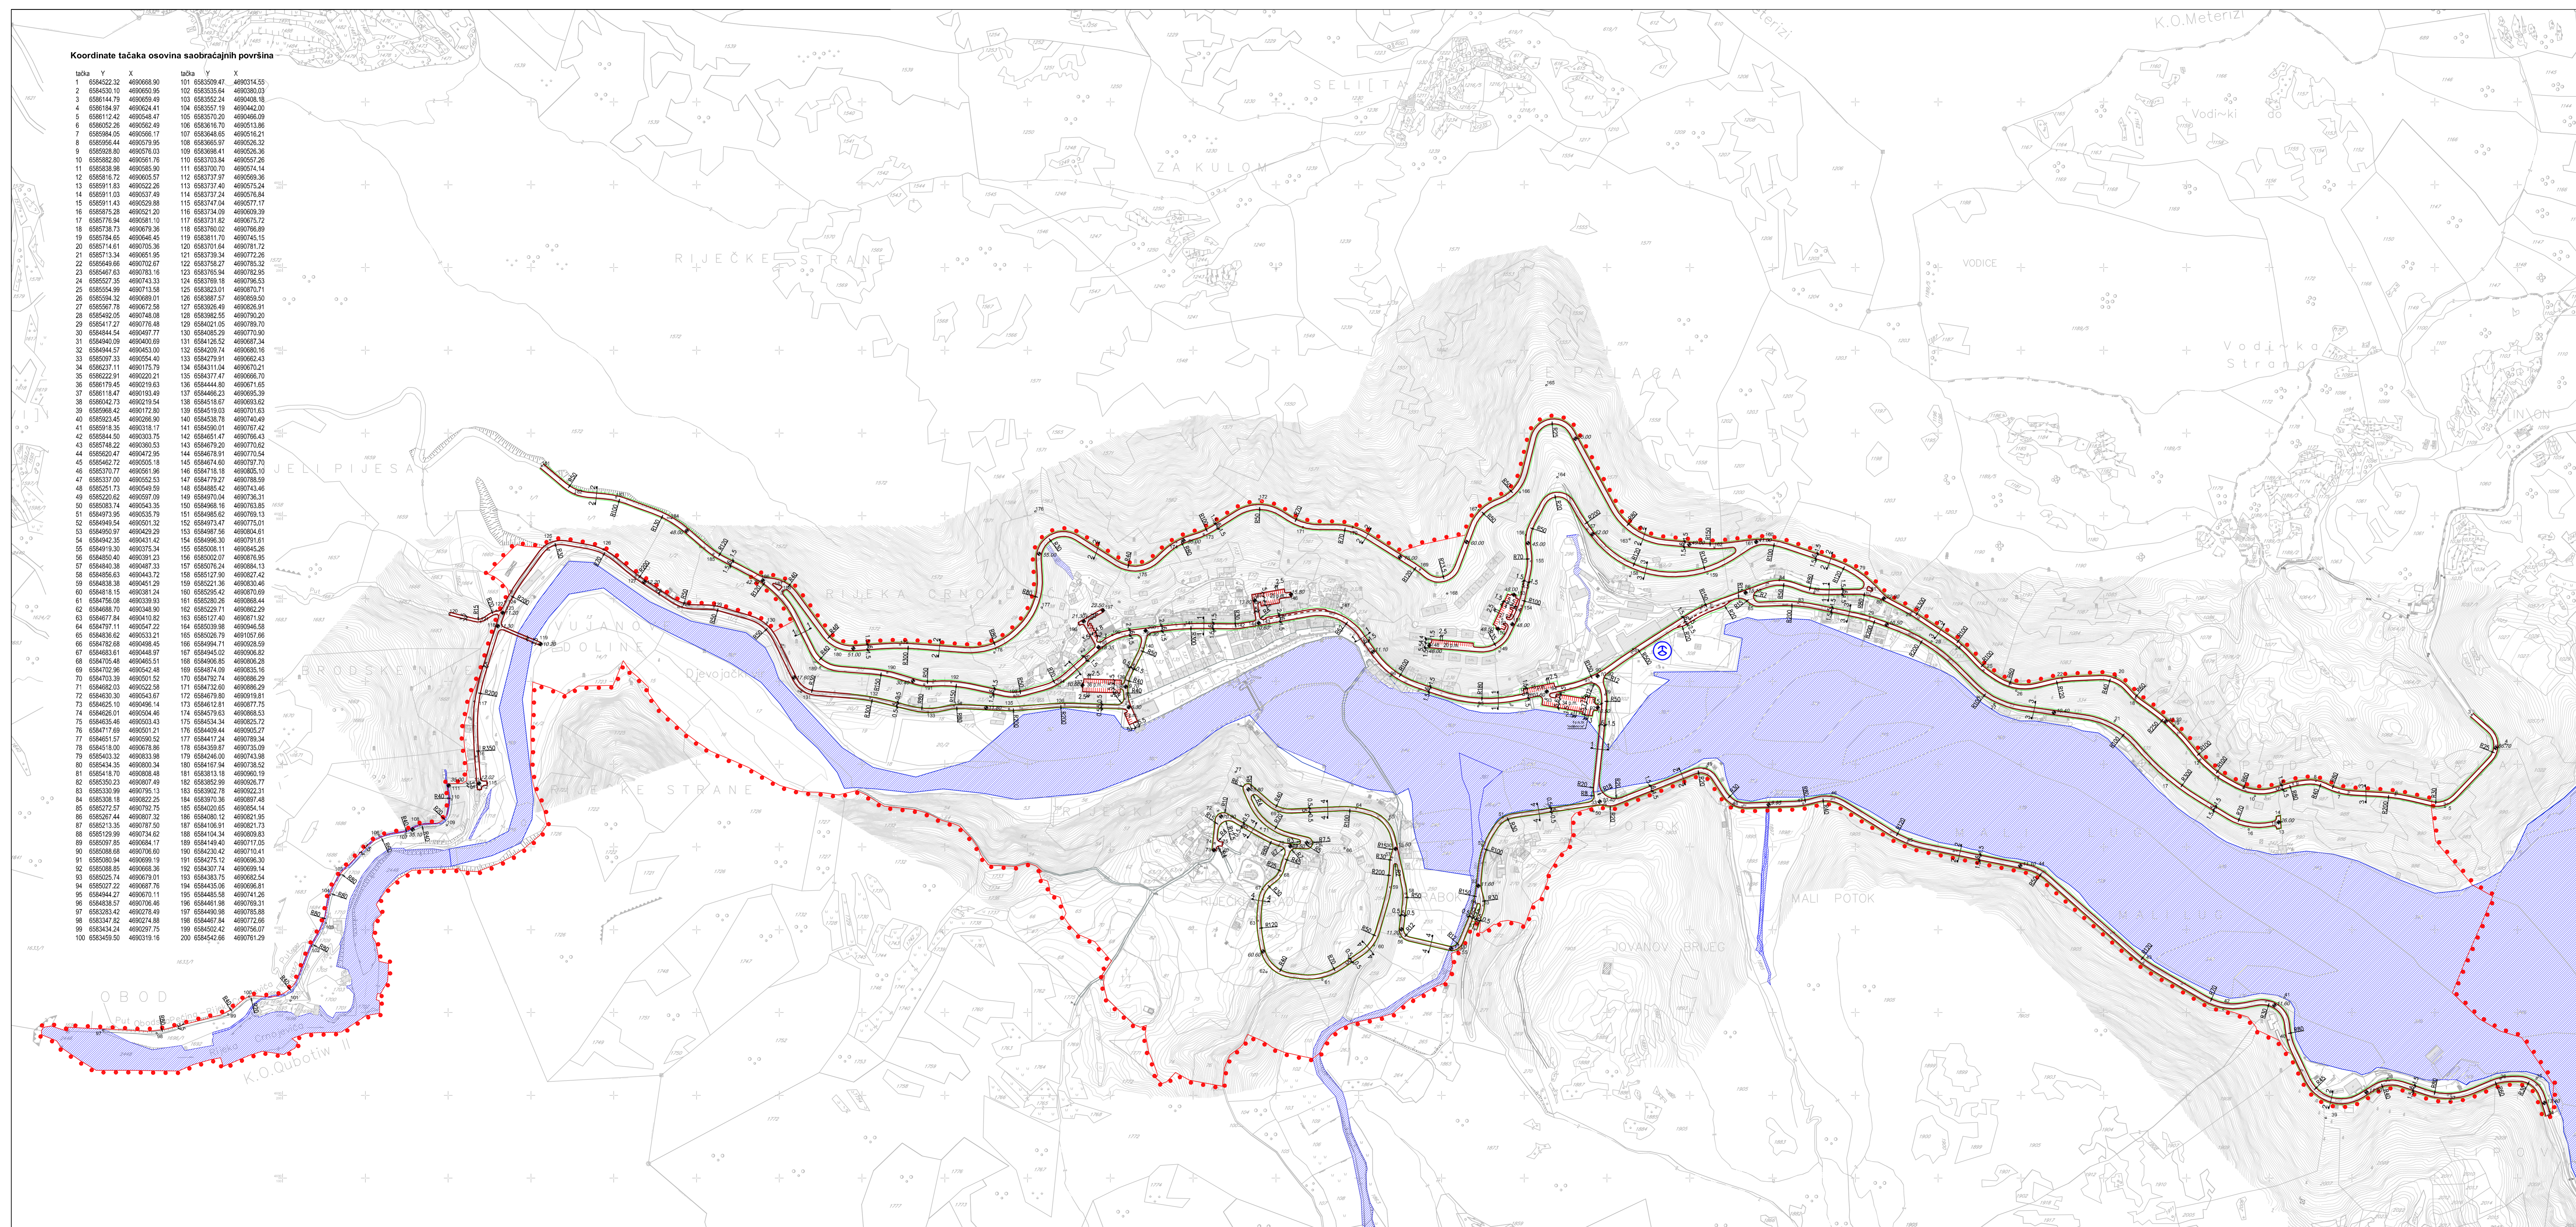


Koordinate tačaka osovina saobraćajnih površina

tačka	Y	X	tačka	Y	X
1	658452.32	469068.00	101	6583509.47	4690314.55
2	658450.10	469065.95	102	6583535.54	4690380.03
3	658414.79	469062.41	103	6583522.24	4690408.18
4	658184.97	469024.41	104	6583557.19	4690442.00
5	658112.42	4690548.47	105	6583570.20	4690468.09
6	658092.26	469052.49	106	6583516.70	4690511.86
7	6585984.05	469056.17	107	6583648.65	4690516.21
8	658096.44	469079.95	108	6583665.57	469026.32
9	658095.03	469070.03	109	6583698.41	469026.36
10	658082.20	469051.78	110	6583703.84	4690557.26
11	658583.98	4690585.90	111	6583700.70	4690574.14
12	658081.72	469065.57	112	6583737.37	4690599.36
13	658091.93	469052.26	113	6583727.40	4690675.24
14	658091.03	4690537.49	114	6583737.24	4690576.84
15	658091.43	4690520.86	115	6583747.04	4690577.17
16	658091.28	4690512.00	116	6583734.09	4690600.39
17	658576.94	4690581.10	117	6583731.82	4690675.72
18	658573.73	4690679.35	118	6583760.02	4690766.89
19	658574.65	4690646.45	119	6583811.70	4690745.15
20	658574.61	4690705.38	120	6583701.64	4690781.72
21	658571.34	4690651.95	121	6583739.34	4690772.26
22	658564.09	4690702.97	122	6583762.07	4690765.32
23	658467.63	4690783.16	123	6583765.54	4690782.95
24	6585527.35	4690743.33	124	6583769.18	4690795.53
25	658554.99	4690715.58	125	6583863.01	4690767.71
26	6585594.32	4690689.01	126	6583867.57	4690805.50
27	6585567.78	4690672.58	127	6583826.49	4690826.91
28	658402.05	4690748.08	128	6583862.55	4690790.20
29	658417.27	4690718.48	129	6584081.05	4690789.70
30	658484.54	4690497.77	130	6584085.29	4690770.90
31	658484.09	4690460.69	131	6584126.52	4690687.34
32	658484.57	4690453.00	132	6584209.14	4690690.46
33	6585087.33	4690554.40	133	6584279.91	4690662.43
34	658227.11	4690175.79	134	6584311.04	4690702.21
35	658227.91	4690220.21	135	6584377.07	4690666.70
36	6586179.45	4690219.63	136	6584444.80	4690671.65
37	658181.47	4690163.49	137	6584466.23	4690695.39
38	658042.73	4690215.54	138	6584518.07	4690933.62
39	6585968.42	4690172.80	139	6584519.03	4690701.63
40	6585923.45	4690266.90	140	6584538.78	4690749.49
41	6585919.35	4690318.17	141	6584590.01	4690767.42
42	658484.50	4690303.74	142	6584651.07	4690796.43
43	6585748.22	4690303.53	143	6584679.20	4690770.82
44	6585620.47	4690472.95	144	6584678.91	4690770.54
45	658440.72	4690516.15	145	6584674.60	4690707.70
46	6585370.77	4690561.96	146	6584718.18	4690805.10
47	6585337.00	4690562.53	147	6584779.27	4690788.59
48	6585211.73	4690549.59	148	6584885.32	4690743.46
49	6585220.62	4690597.09	149	6584970.04	4690736.31
50	6585063.74	4690543.35	150	6584988.16	4690763.85
51	6584975.95	4690553.79	151	6584985.32	4690769.13
52	6584949.54	4690501.32	152	6584973.47	4690775.01
53	6584950.97	4690429.29	153	6584987.56	4690804.61
54	6584942.35	4690451.42	154	6584996.30	4690791.61
55	6584919.30	4690330.11	155	6585008.11	4690845.58
56	6584850.40	4690391.23	156	6585002.07	4690876.95
57	6584840.38	4690487.33	157	6585076.24	4690884.13
58	6584963.61	4690443.72	158	6585017.50	4690927.42
59	6584838.38	4690451.29	159	6585221.36	4690830.46
60	6584918.15	4690381.24	160	6585295.42	4690870.69
61	6584768.08	4690329.03	161	6585395.36	4690898.44
62	6584688.70	4690349.90	162	6585229.71	4690892.29
63	6584677.84	4690410.82	163	6585127.40	4690871.92
64	6584711.11	4690317.29	164	6585209.58	4690845.58
65	6584636.62	4690533.21	165	6585026.79	4691057.66
66	6584762.68	4690468.45	166	6584994.71	4690928.59
67	6584603.61	4690468.97	167	6584945.02	4690906.52
68	6584704.45	4690455.51	168	6584909.05	4690906.52
69	6584702.96	4690542.48	169	6584874.09	4690835.16
70	6584703.39	4690501.52	170	6584782.74	4690886.29
71	6584663.03	4690522.58	171	6584782.60	4690886.29
72	6584630.30	4690543.67	172	6584679.80	4690919.81
73	6584625.10	4690466.14	173	6584612.81	4690877.75
74	6584620.01	4690501.46	174	6584619.63	4690868.53
75	6584635.46	4690503.43	175	6584534.34	4690825.72
76	6584717.69	4690501.21	176	6584409.44	4690905.27
77	6584615.57	4690500.52	177	6584412.24	4690789.34
78	6584518.00	4690678.86	178	6584359.87	4690735.09
79	6584503.32	4690833.98	179	6584248.00	4690743.98
80	658434.25	4690801.34	180	6584187.84	4690738.52
81	658418.70	4690806.48	181	6583813.18	4690900.19
82	658350.23	4690807.49	182	6583852.99	4690926.77
83	658330.99	4690765.13	183	6583802.78	4690922.31
84	658326.18	4690922.25	184	6583970.36	4690907.48
85	658272.57	4690762.75	185	6584020.65	4690854.14
86	658267.44	4690807.32	186	6584090.12	4690821.95
87	658219.35	4690787.50	187	6584106.91	4690821.73
88	658129.99	4690734.62	188	6584104.34	4690809.83
89	658097.85	4690684.17	189	6584149.40	4690717.05
90	658096.68	4690706.50	190	6584106.91	4690765.41
91	658090.94	4690699.19	191	6584275.12	4690696.30
92	658096.85	4690668.36	192	6584307.74	4690699.14
93	658095.74	4690761.01	193	6584307.35	4690692.54
94	6580577.22	4690687.76	194	6584335.06	4690696.81
95	658484.27	4690670.11	195	6584855.58	4690741.26
96	6584826.57	4690706.45	196	6584861.98	4690769.31
97	658328.42	4690274.89	197	6584801.58	4690765.88
98	658347.82	4690274.89	198	6584867.84	4690772.66
99	6583434.24	4690291.75	199	6584502.42	4690756.07
100	6583459.50	4690319.16	200	6584542.66	4690781.29

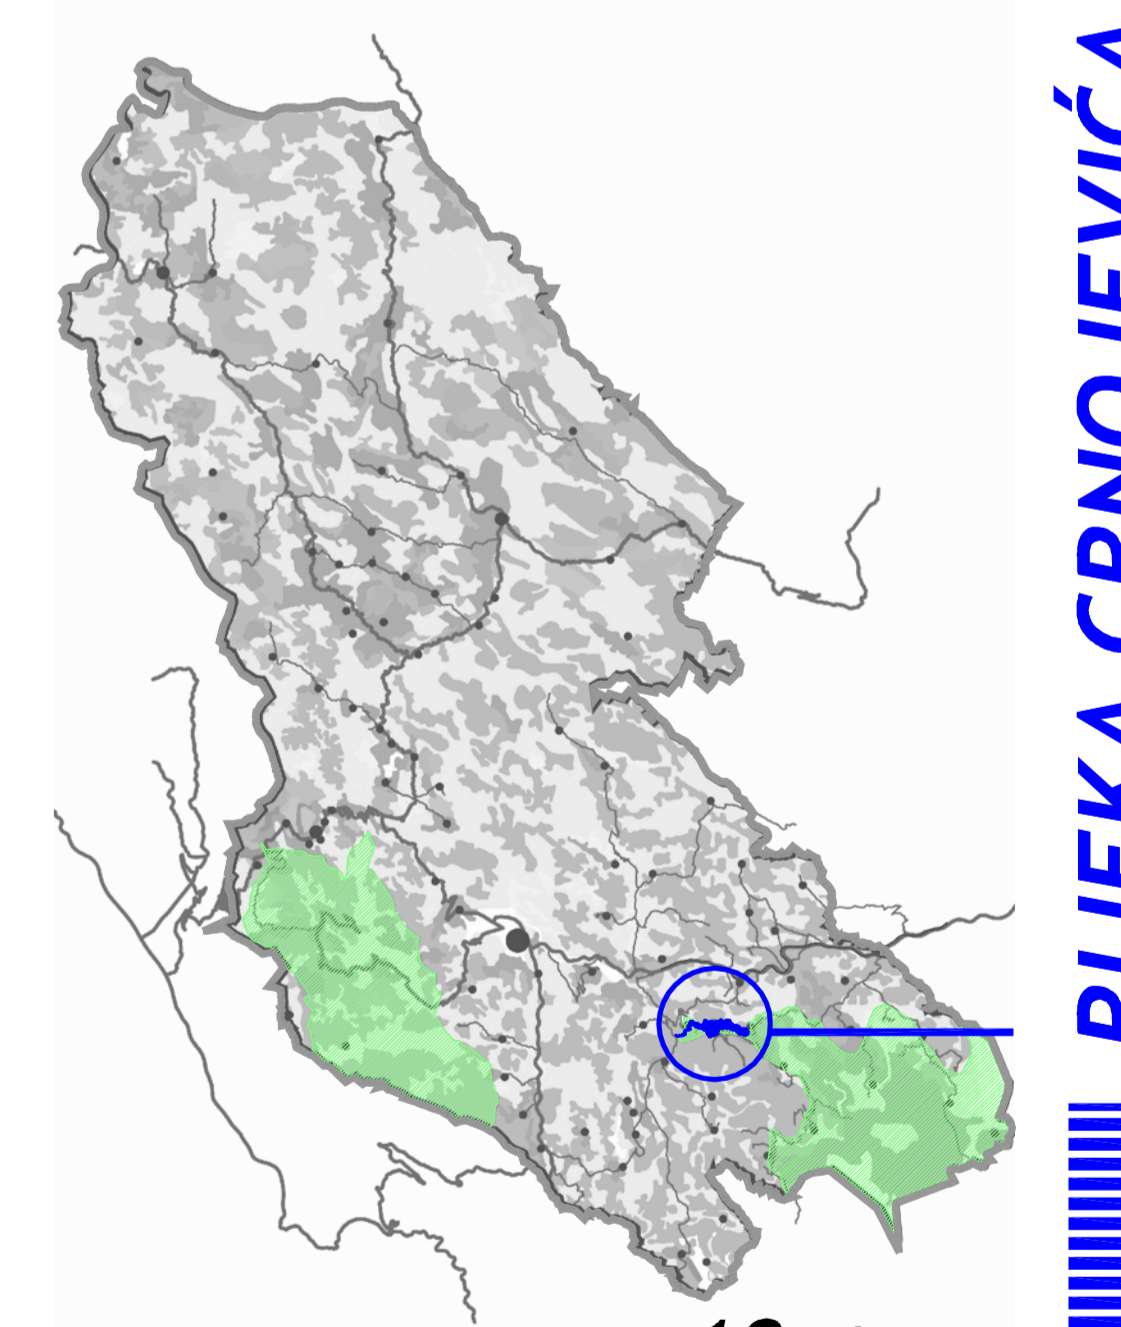

POPREČNI PROFILI, R=1:200

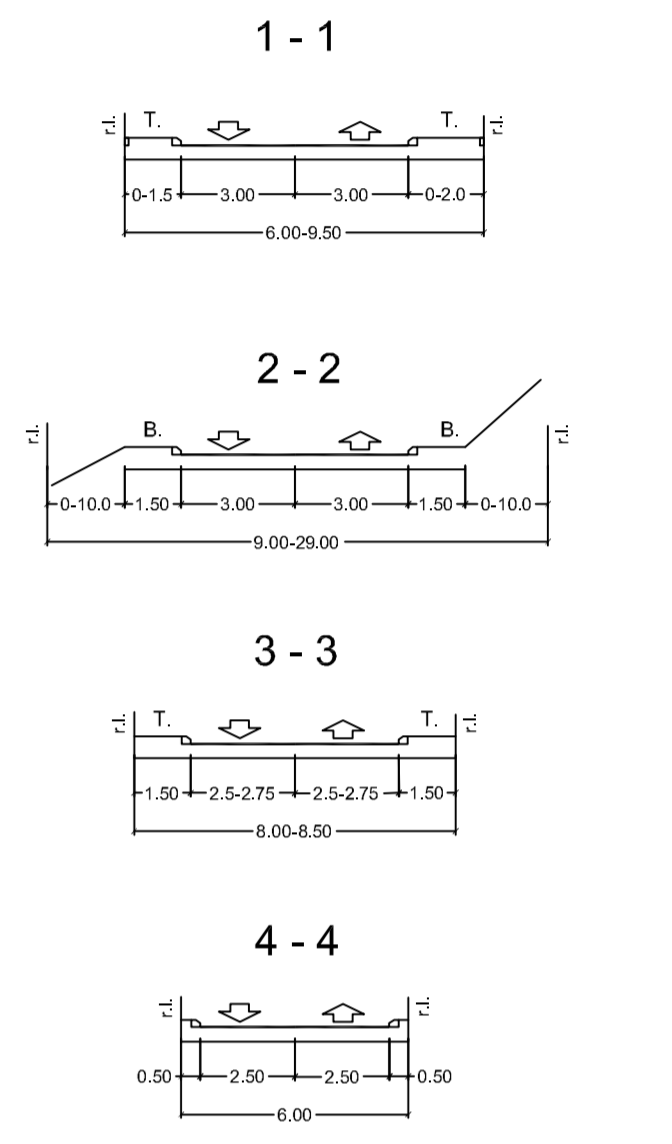

Ist. 10e/1:2500
 PLAN SAOBRAĆAJNIH POVRŠINA SA
 NIVELACIJOM I REGULACIJOM
GENERALNA URBANISTIČKA RAZRADA RIJEKA CRNOJEVIĆA
PROSTORNO URBANISTIČKI PLAN
PRIJESTONICE CETINJE
 PLAN . . . 2014
 Odluka o donošenju Prostorno-urbanističkog plana Prijestonice Cetinje
 br. 01-030/14-132 (27. 131. marta 2014.godine)
 Službena Prijestonica Cetinje, odgovorni planer i izvršni direktor Miroslav Đurđević
 Jovan Martinić, predjednik, Saka Marjanović, dipl.prostorni planer

RIJEKA CRNOJEVIĆA