DETALJNI URBANISTIČKI PLAN "INDUSTRIJSKA ZONA (ZONA I, PODZONA I 2)"

PREDLOG PLANA

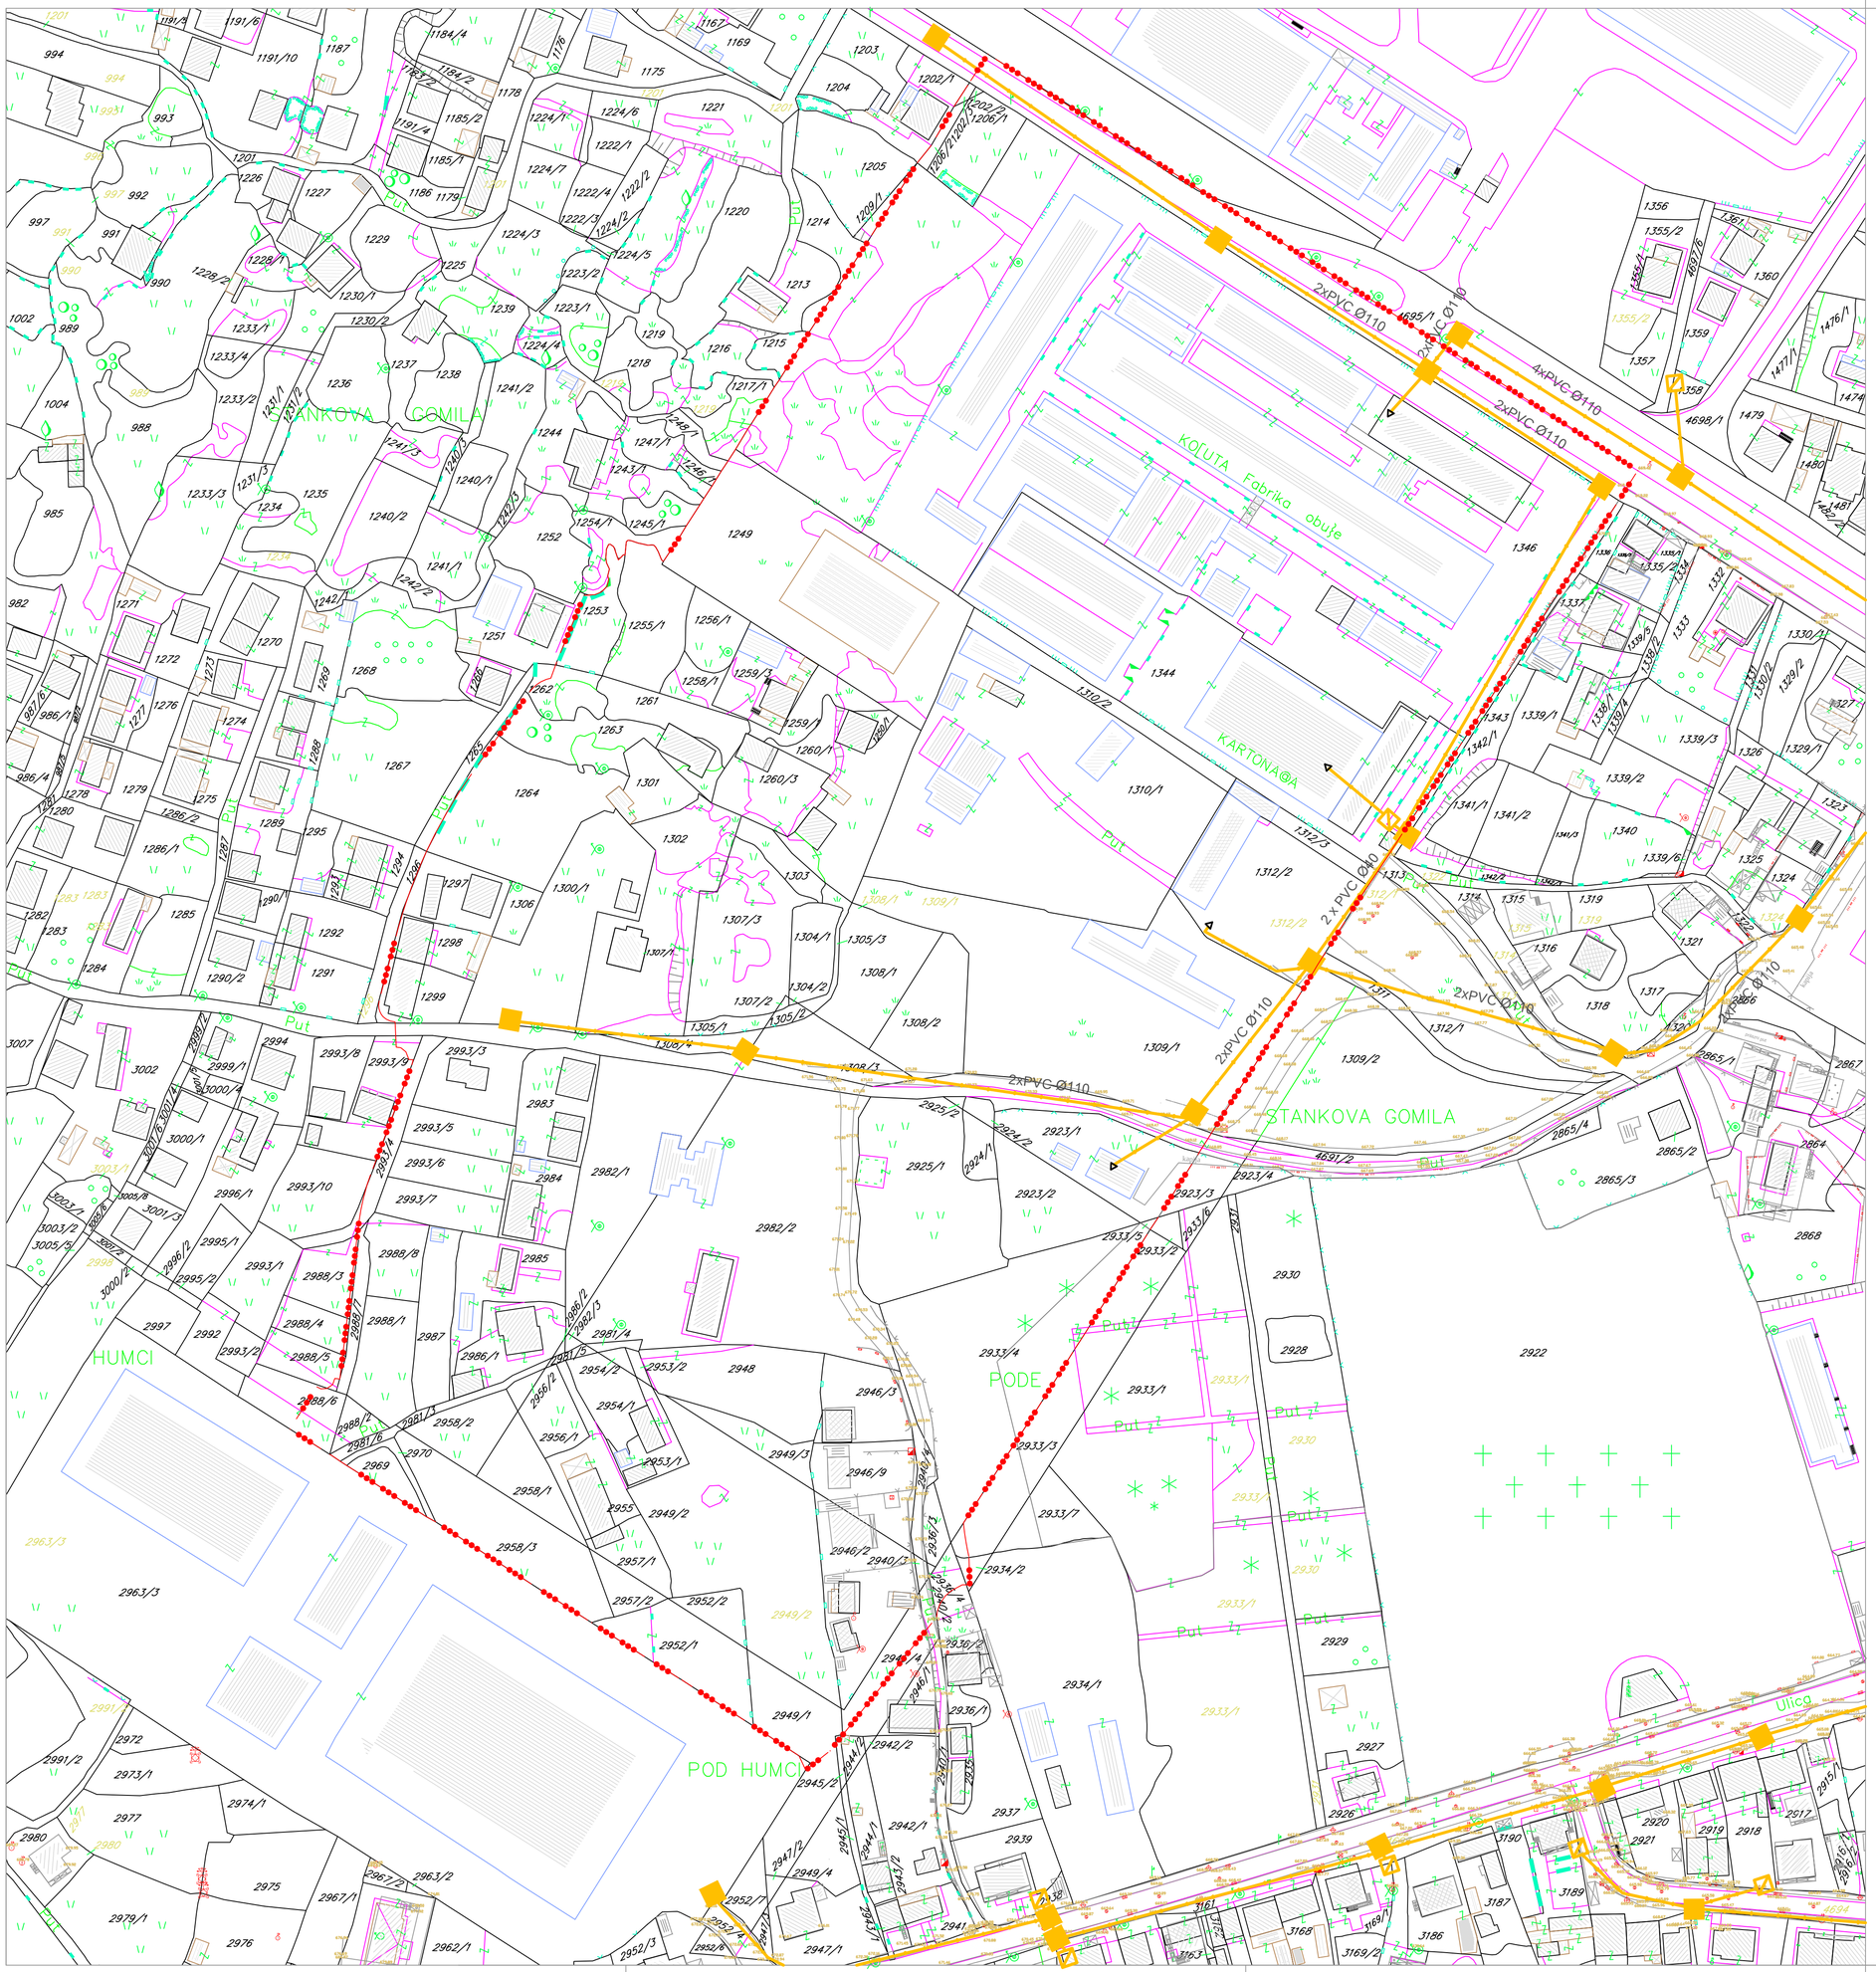

LEGENDA:

- Postojeće TK okno
- TK podzemni vod
- granica DUP-a

ANALIZA POSTOJEĆEG STANJA /telekomunikacina infrastruktura/

R 1:1000 list br.9

Investitor: Prijestonica Cetinje

Obrađivač: URBANPROJEKT- PREDUZECE ZA KONSALTING, URBANIZAM, PROJEKTOVANJE I INZENJERING

Odgovorni planer:
Zorica Sretenović, dipl.ing.arh.

Prema uslovima JP

Direktor:
Andreja Andrić, dipl.ing.građ.

jul 2012.