



DVORSKI TRG  
- jugoistok -  
postojeće stanje

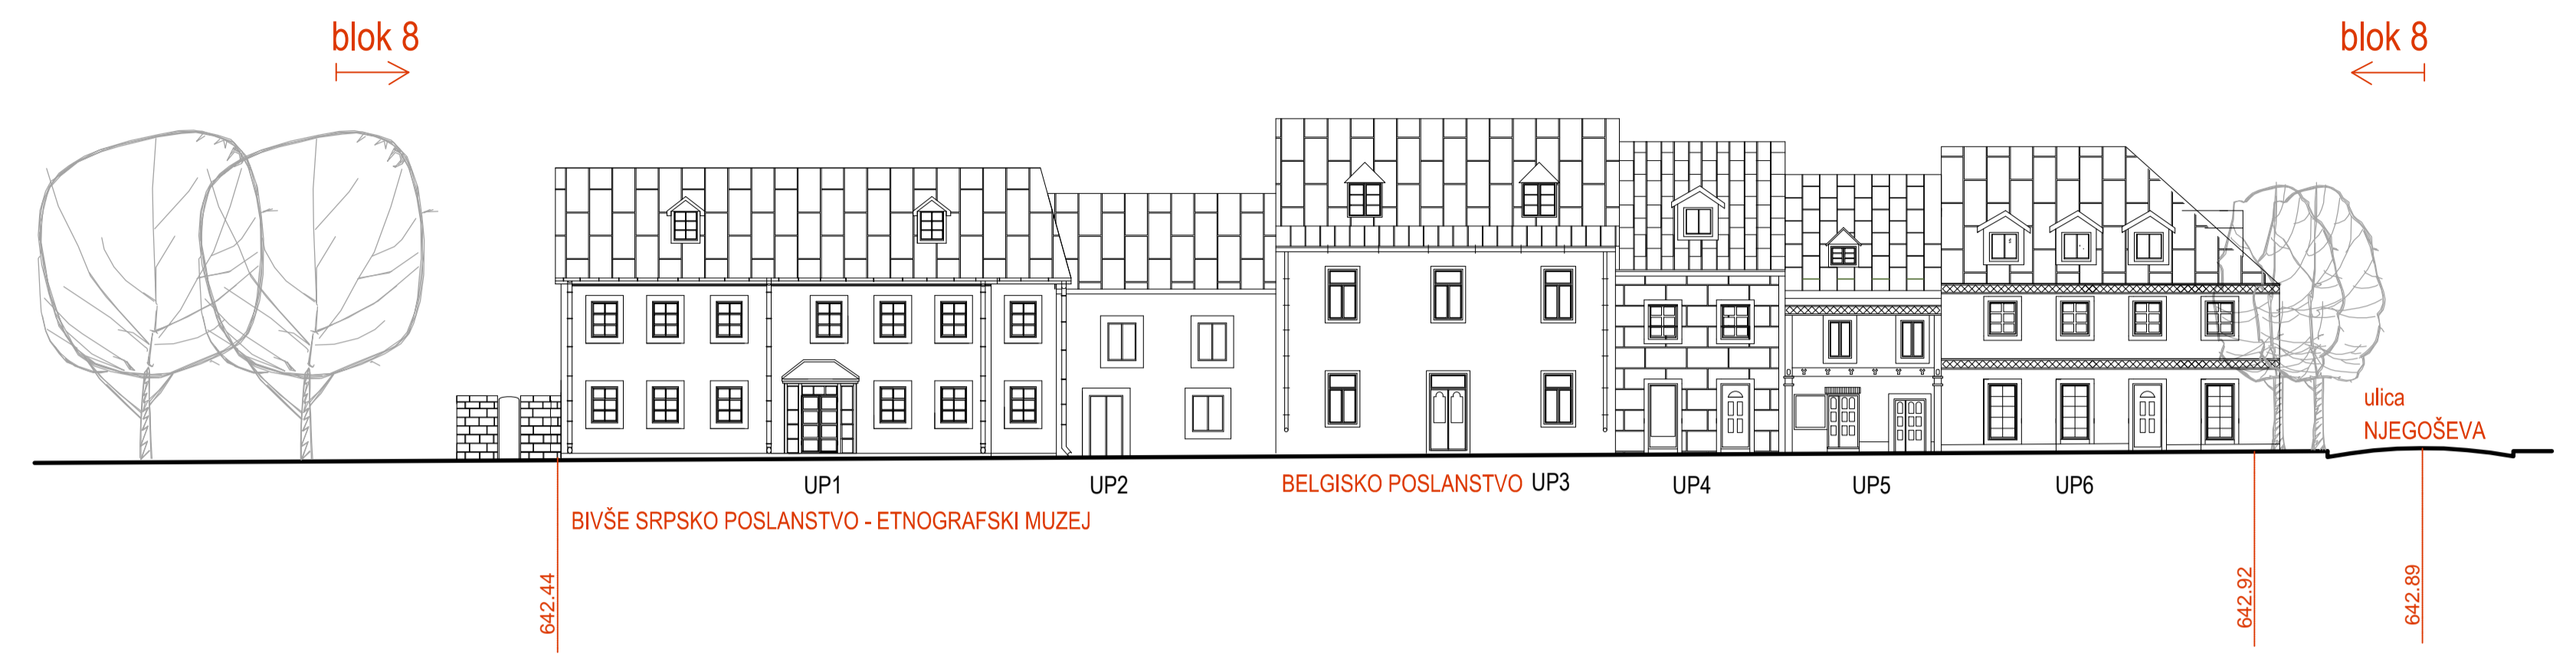




DVORSKI TRG  
- jugoistok -  
plan



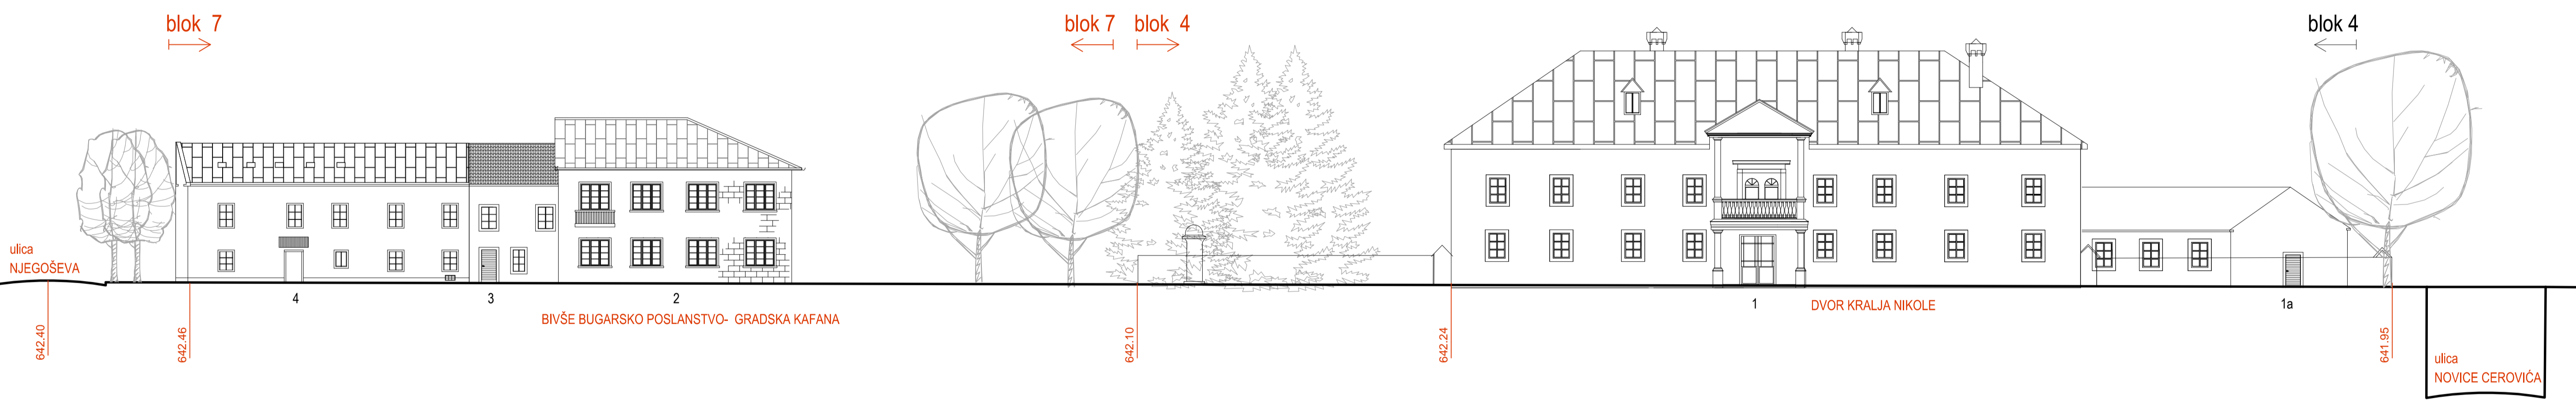
DVORSKI TRG  
- sjeverozapad -  
postojeće stanje



- LEGENDA:
-  lim
  -  kanalice, crep
  -  kamen



DVORSKI TRG  
- sjeverozapad -  
plan

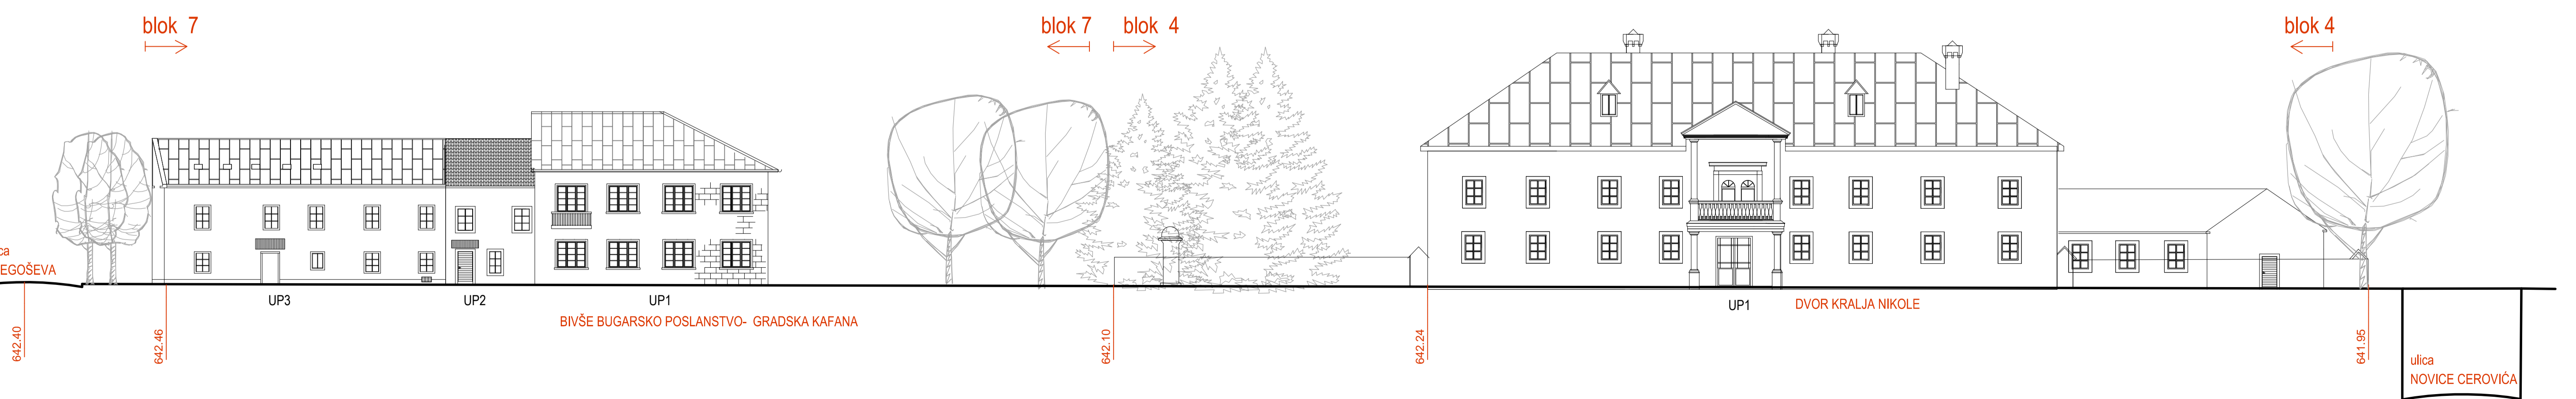

Izmjene i dopune DUP/UP  
ISTORIJSKO JEZGRO CETINJA

|                            |   |  |
|----------------------------|---|--|
| obradio plan:              | CAU Centar za Arhitekturu i Urbanizam             | odluka o izradi plana:                   |
| namjštac:                  | PRIJESTONICA CETINJE                              | br.: 35/121-0418<br>Cetinje, 16.08.2011. |
| naslov planskog dokumenta: | Izmjene i dopune DUP/UP Istorijsko jezgro Cetinje | godina izrade plana:                     |
| vrsta planskog dokumenta:  | Plan  | 2015.                                    |
| naslov grafičkog prikaza:  | Fasade - Dvorski trg                              | razmjera:                                |
|                            |   | 1:200                                    |
|                            |   | broj grafičkog prikaza:                  |
|                            |   | 25                                       |