


ulica NOVICE CEROVIĆA
- jugozapad -
postojeće

blok 10
→

blok 10
←

blok 9
←

blok 9
←

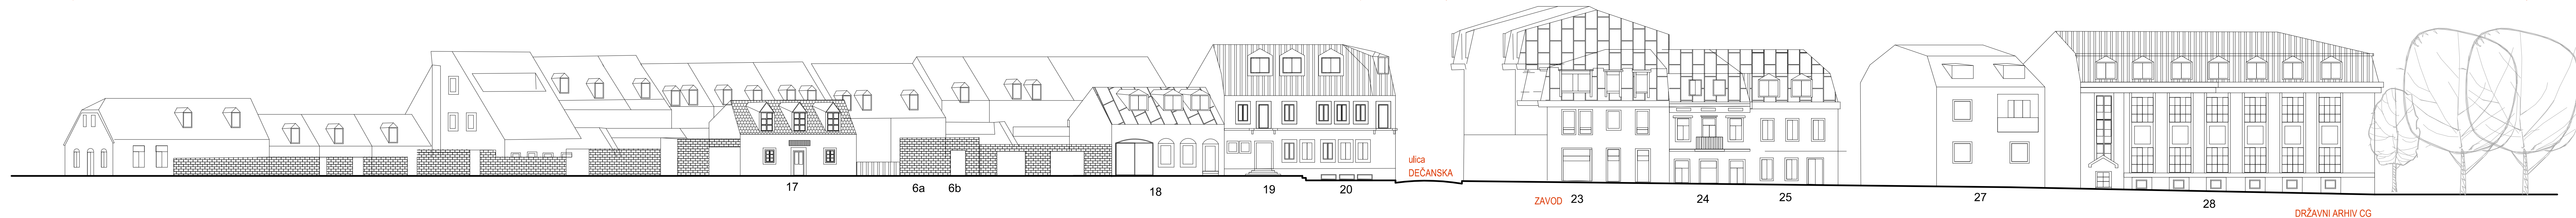

lim
kalice, crep
kamen


ulica NOVICE CEROVIĆA
- jugozapad -
plan

blok 10
→

blok 10
←

blok 9
←

blok 9
←

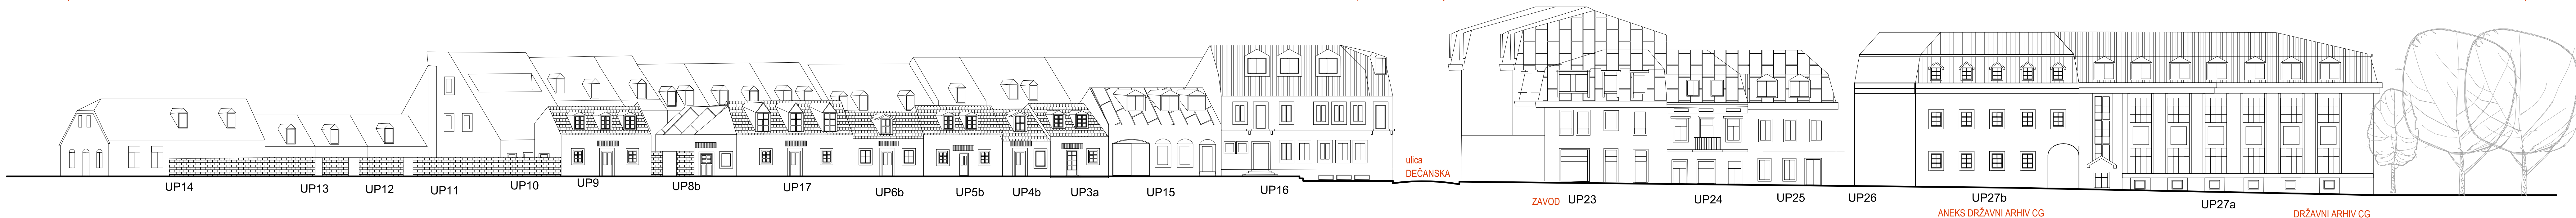

lim
kalice, crep
kamen

Izmjene i dopune DUP/UP
ISTORIJSKO JEZGRO CETINJA

obradivač plana	CAU Centar za Arhitekturu i Urbanizam	
neručilac	PRIJESTONICA CETINJE	odlika o izradi plana: br. 351/11-018 Cetinje, 16.06.2011.
naziv planskog dokumenta	Izmjene i dopune DUP/UP Istorijsko jezgro Cetinje	godina izrade plana: 2015.
faza planskog dokumenta	Plan	razmjera: 1:200
naziv grafičkog prikaza	Fasada - ulica Novice Cerovića jugozapad	broj grafičkog prikaza: 34b