



ulica BOŽA PETROVIĆA
postojeće stanje

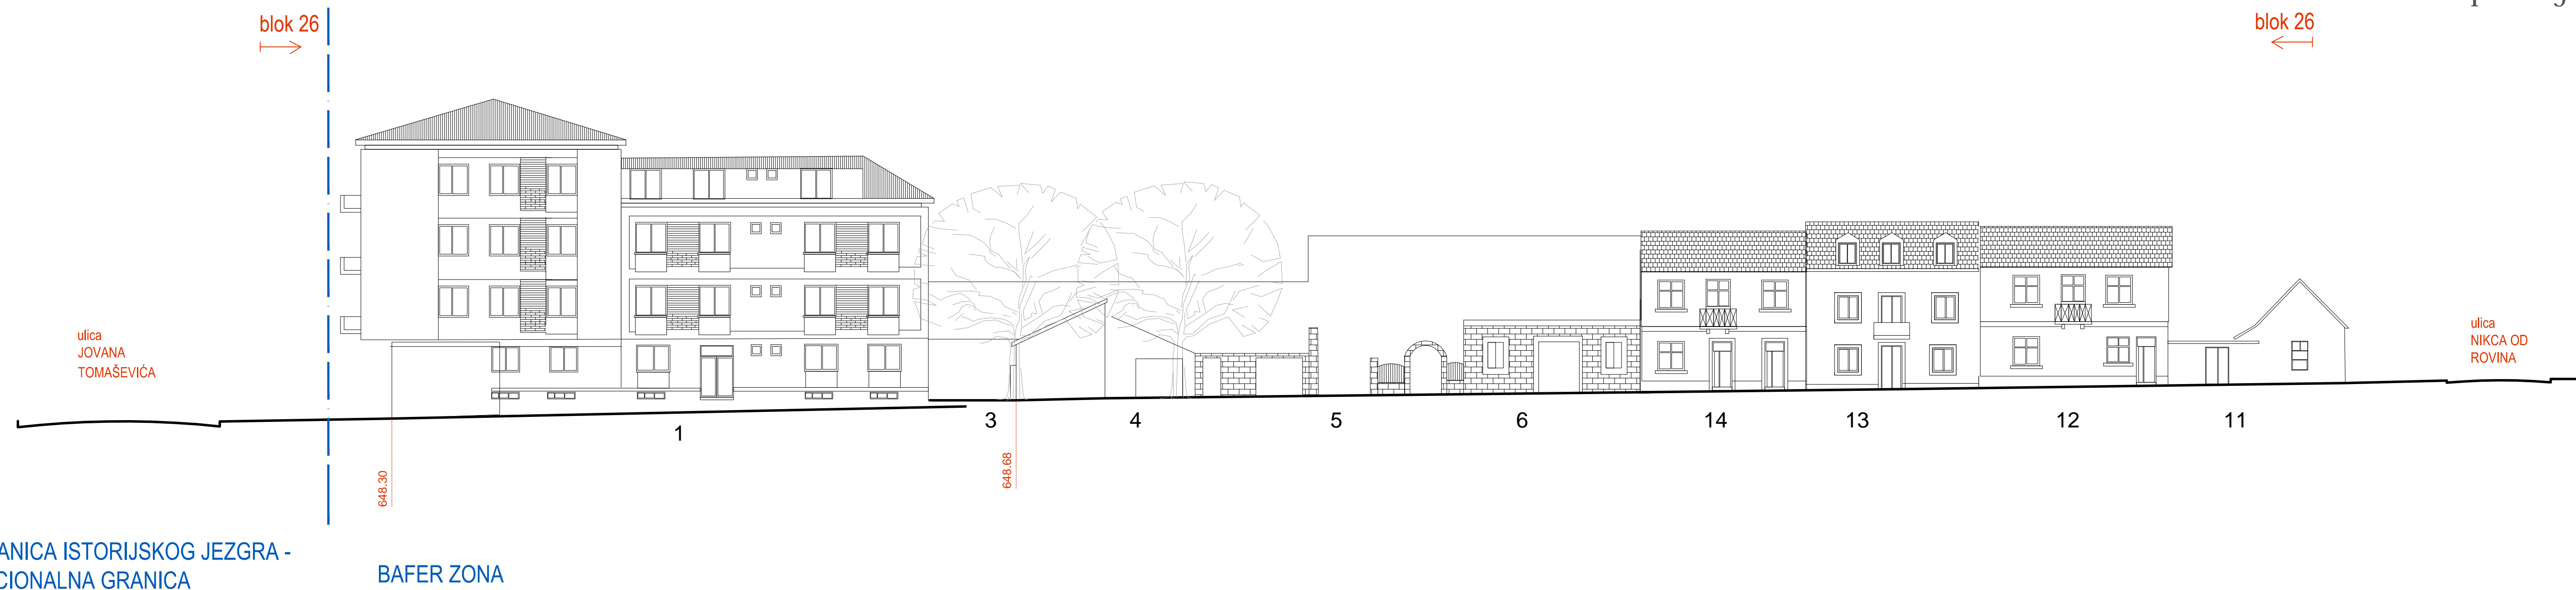

LEGENDA:

-  GRANICA ISTORIJSKOG JEZGRA - NACIONALNA GRANICA
-  lim
-  kanalice, crep
-  kamen

ulica BOŽA PETROVIĆA
plan

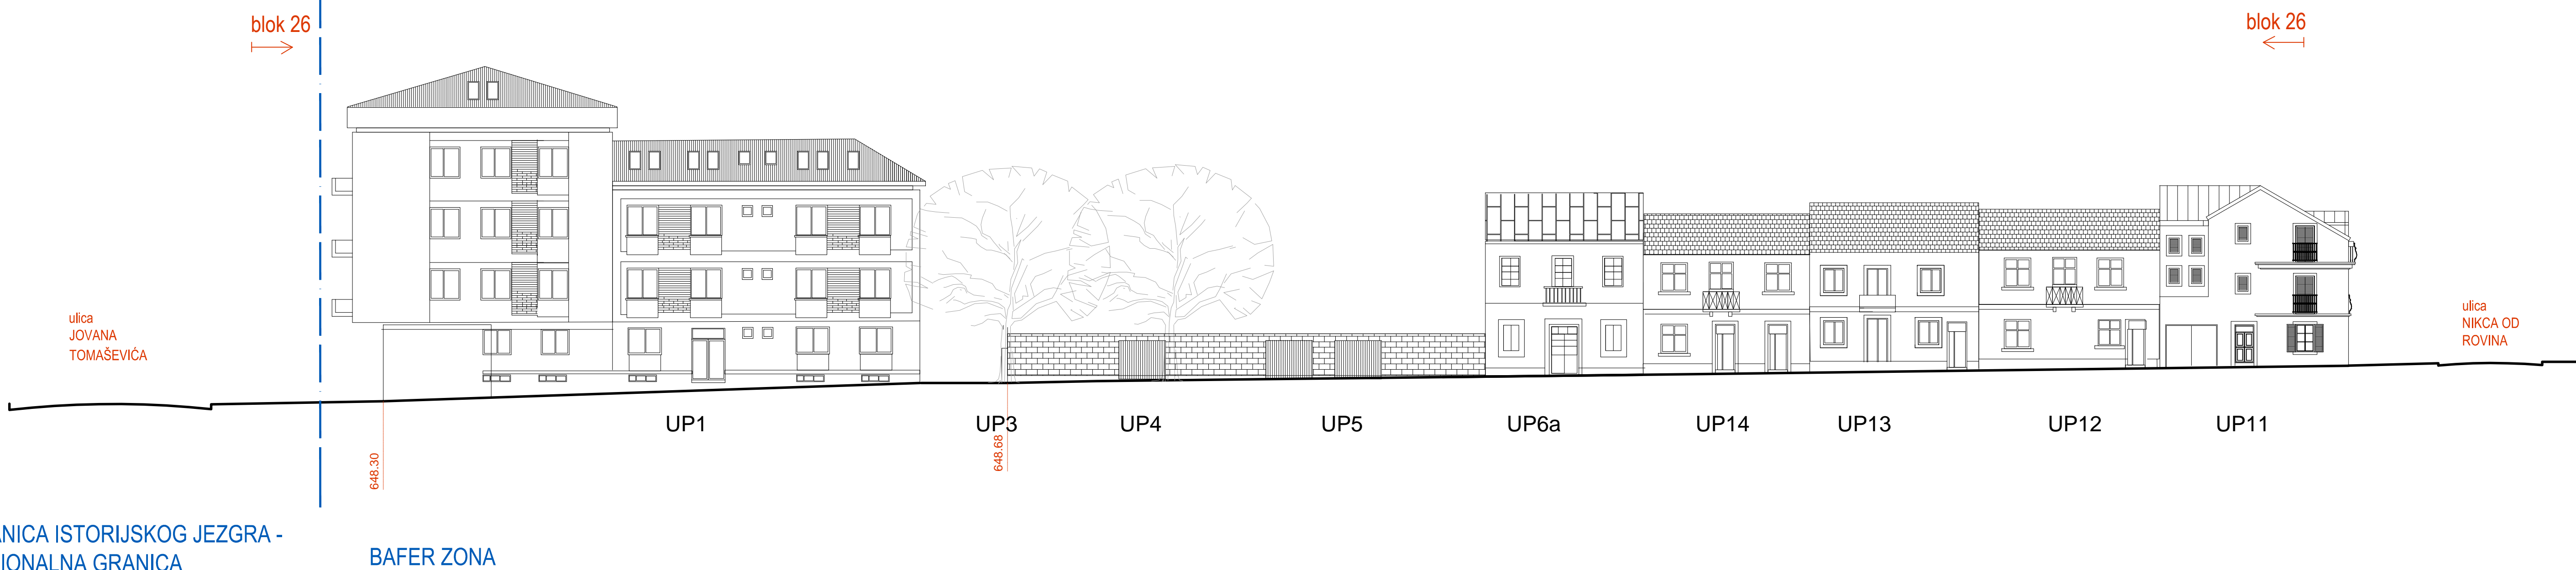

Izmjene i dopune DUP/UP
ISTORIJSKO JEZGRO CETINJA

obrađivač plana	CAU Centar za Arhitekturu i Urbanizam	odluka o izradi plana: br. 351/11-4018 Cetinje, 15.06.2011.
naručilac	PRIJESTONICA CETINJE	godina izrade plana: 2015.
naziv planskog dokumenta	Izmjene i dopune DUP/UP Istorijško jezgro Cetinje	Razmjera: 1:200
faza planskog dokumenta	Plan	broj grafičkog prikaza: 35
naziv grafičkog prikaza	Fasade - ulica Boža Petrovića	