


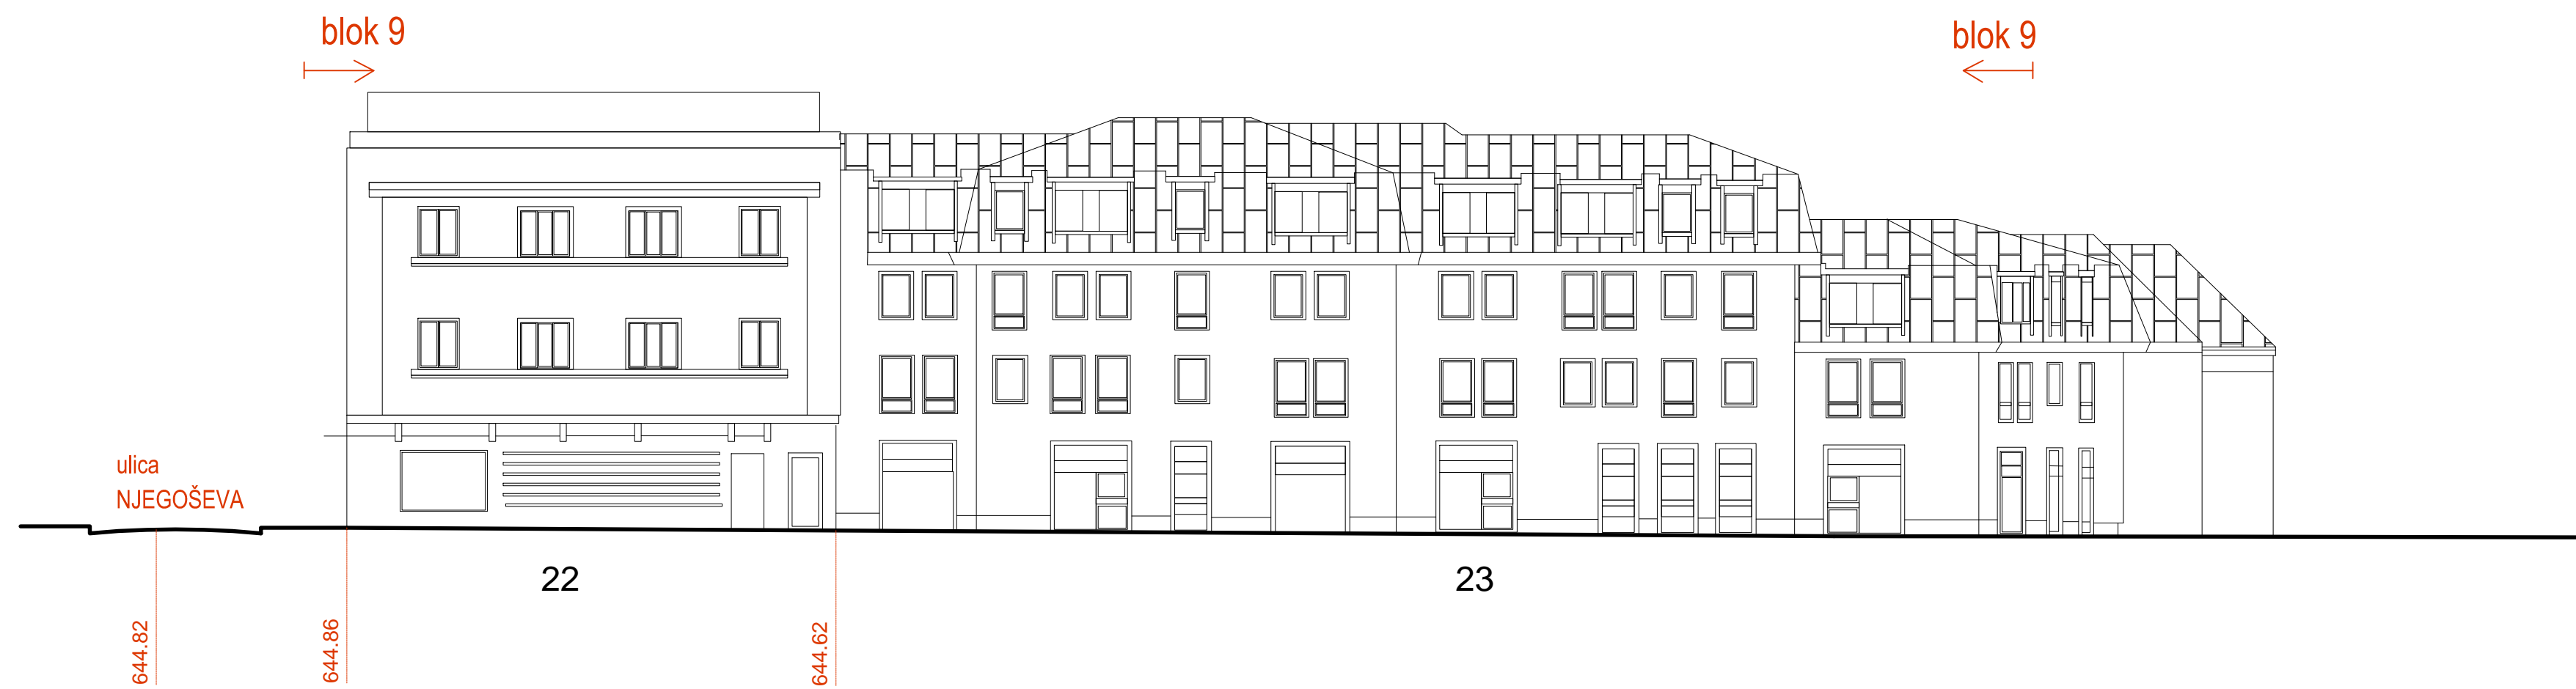


ulica DEČANSKA  
- sjeverozapad -  
postojeće stanje



ulica DEČANSKA  
- jugoistok -  
postojeće stanje



LEGENDA:

-  lim
-  kanalice, crep
-  kamen

ulica DEČANSKA  
- sjeverozapad -  
plan



ulica DEČANSKA  
- jugoistok -  
plan



Izmjene i dopune DUP/UP  
ISTORIJSKO JEZGRO CETINJA

odradivač plana	CAU Centar za Arhitekturu i Urbanizam	odlika o izradi plana: br. 351/11-0318 Cetinje, 16.06.2011., godina izrade plana:
naručilac	PRIJESTONICA CETINJE	2015.
naziv planskog dokumenta	Izmjene i dopune DUP/UP Istarsko jezgro Cetinje	Razmjera:
faza planskog dokumenta	Plan	1:200
naziv grafičkog prikaza	Fasade - ulica Dečanska	broj grafičkog prikaza: 38