koordinate UP-a

koordinate tačaka zelenih površina

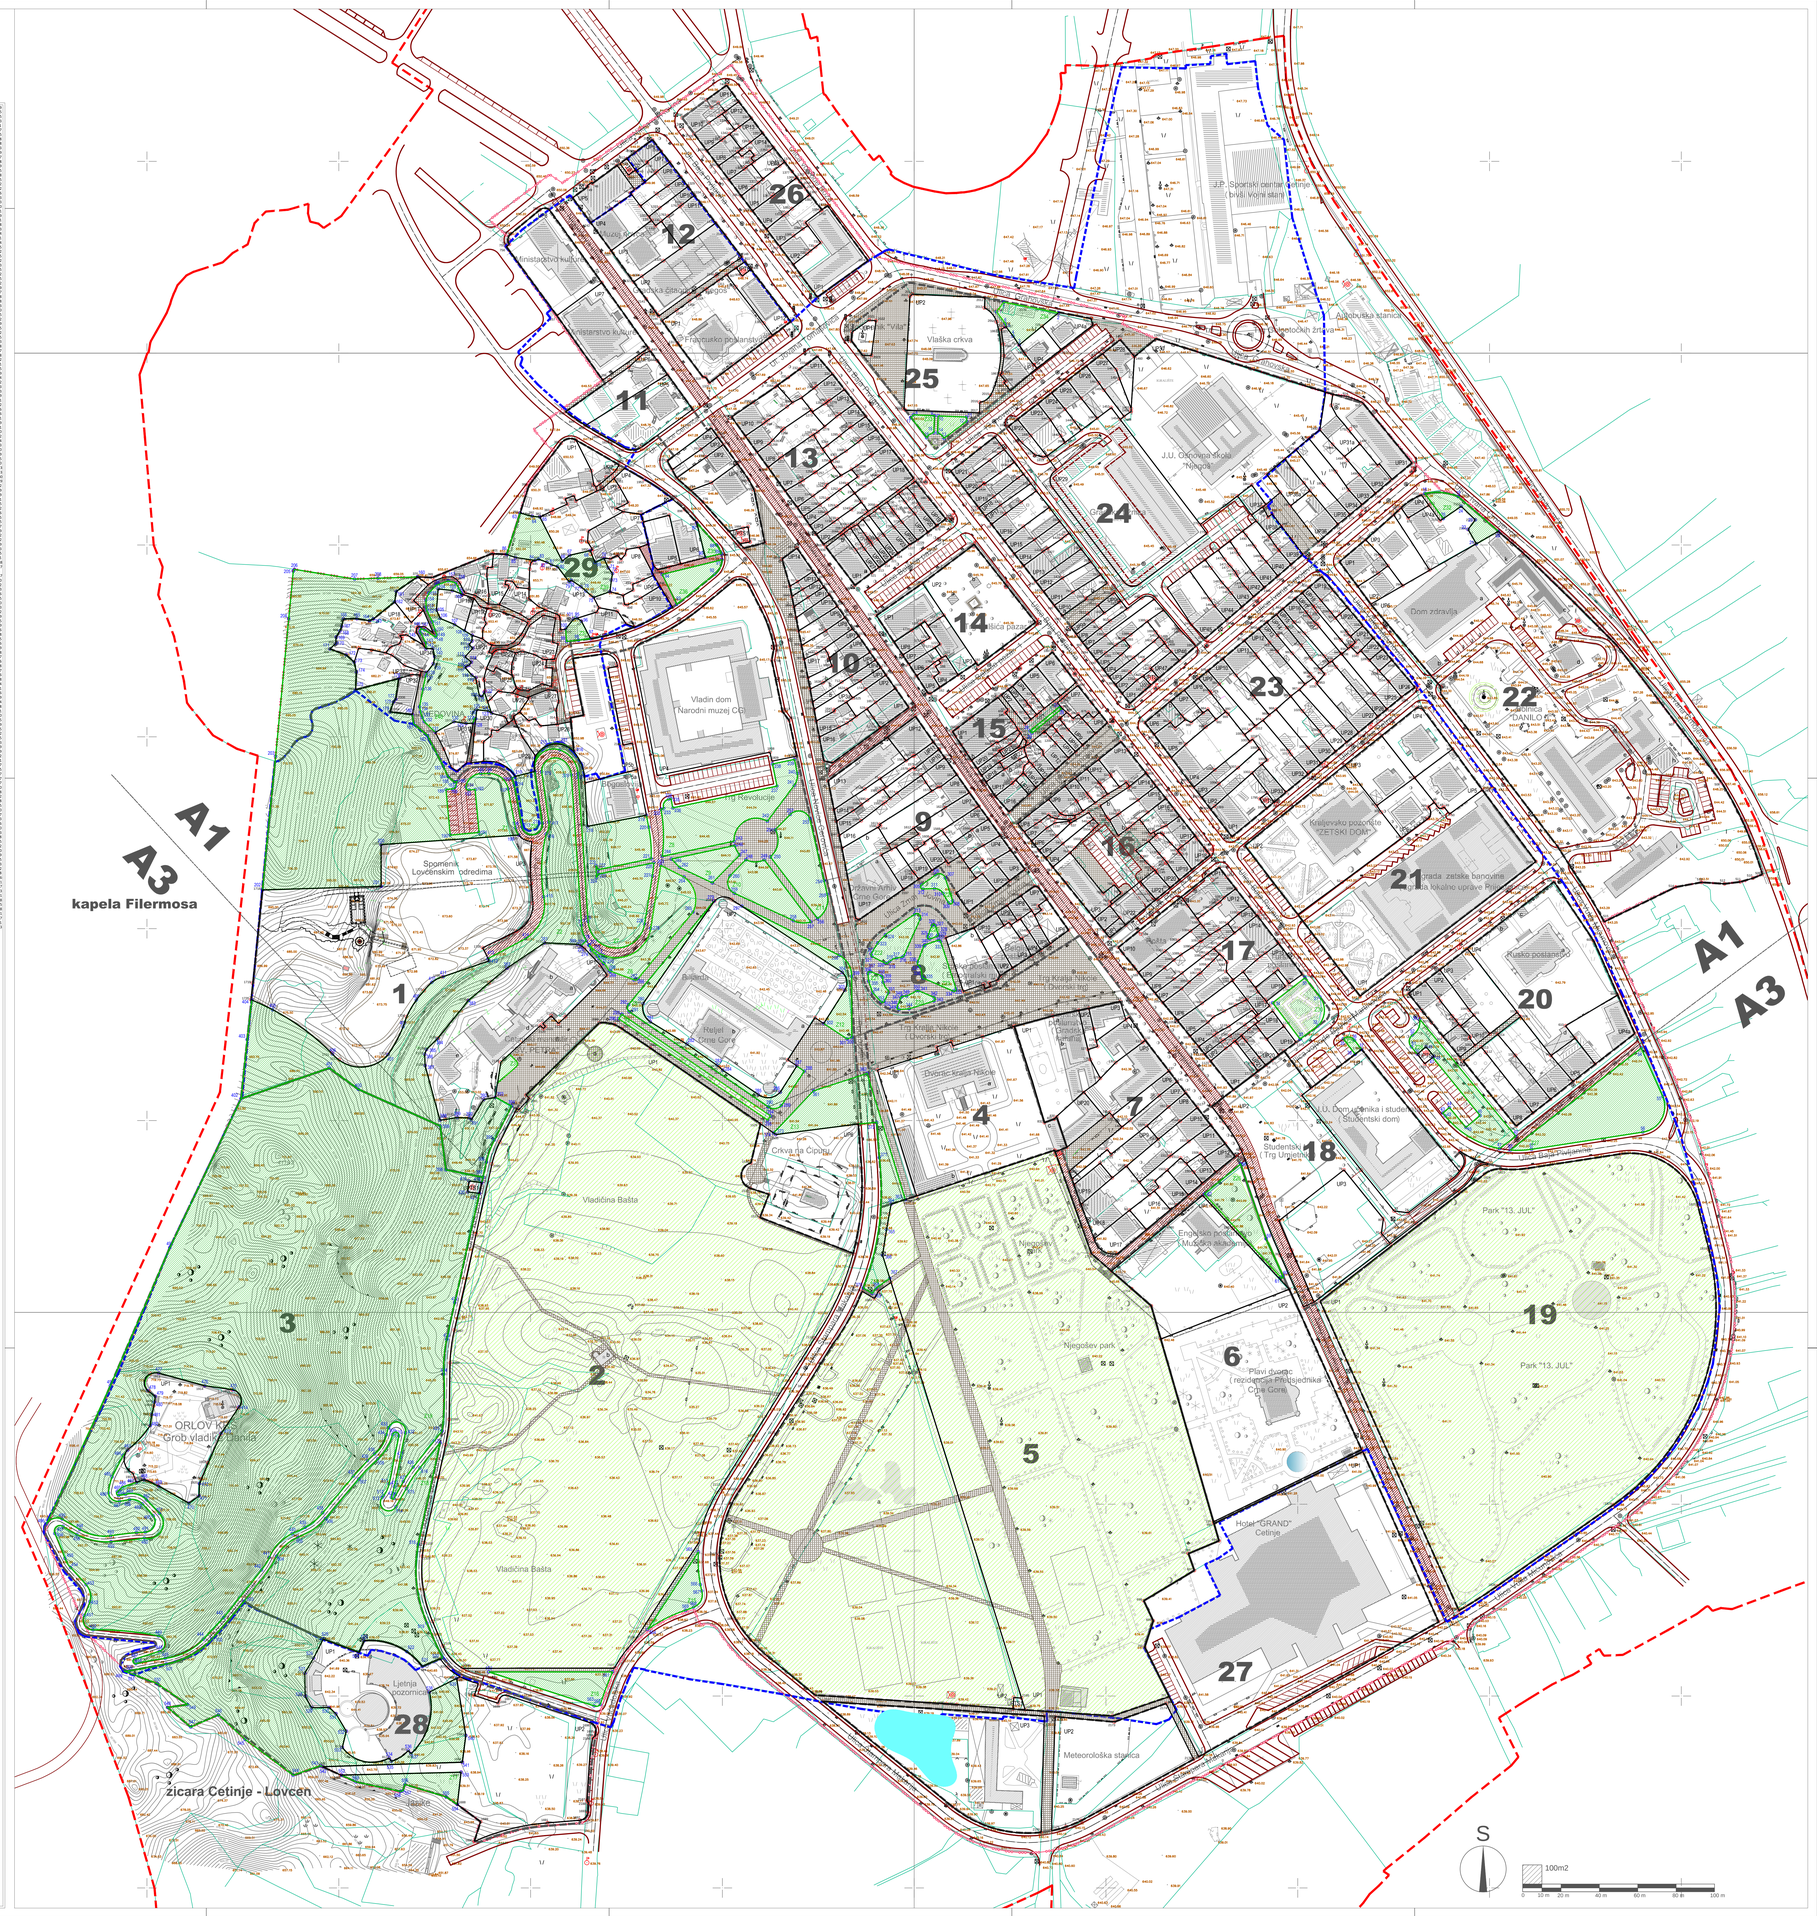

LEGENDA

- GRANICA DUP-a
- 3664 GRANICA I BROJ KATASTARSKE PARCELE
- A1 A3 OZNAKA I GRANICA IZMEĐU PODZONA A1 I A3 ISTORIJSKOG JEZGRA
- GRANICA ZAŠTIĆENOG KULTURNOG DOBRA - NACIONALNA GRANICA
- GRANICA BAFER ZONE ZAŠTIĆENOG KULTURNOG DOBRA
- 12 GRANICA BLOKA
- UP12 GRANICA I BROJ URBANISTIČKE PARCELE
- a, b LOKACIJA U OKVIRU URBANISTIČKE PARCELE
- POSTOJEĆI OBJEKTI
- ZELENILO JAVNE NAMJENE

SAOBRAĆAJ

- KOLSKA SAOBRAĆAJNICA
- TROTOAR
- PJEŠAČKE POVRŠINE
- KOLSKO-PJEŠAČKE POVRŠINE

CAU Centar za Arhitekturu i Urbanizam

Izmjene i dopune DUP/UP

ISTORIJSKO JEZGRO CETINJA

obrađivač plana	CAU Centar za Arhitekturu i Urbanizam	broj i datum plana: br. 351/11-040/8 Podgorica, 04.08.2011.
naručilac	PRIJESTONICA CETINJE	
naziv planskog dokumenta	Izmjene i dopune DUP/UP Istorijsko jezgro Cetinje	godina izrade plana: 2015.
faza planskog dokumenta	Predlog plana	Razmjera: 1:1000
naziv grafičkog prikaza	Plan parcelacije	broj grafičkog prikaza: 11