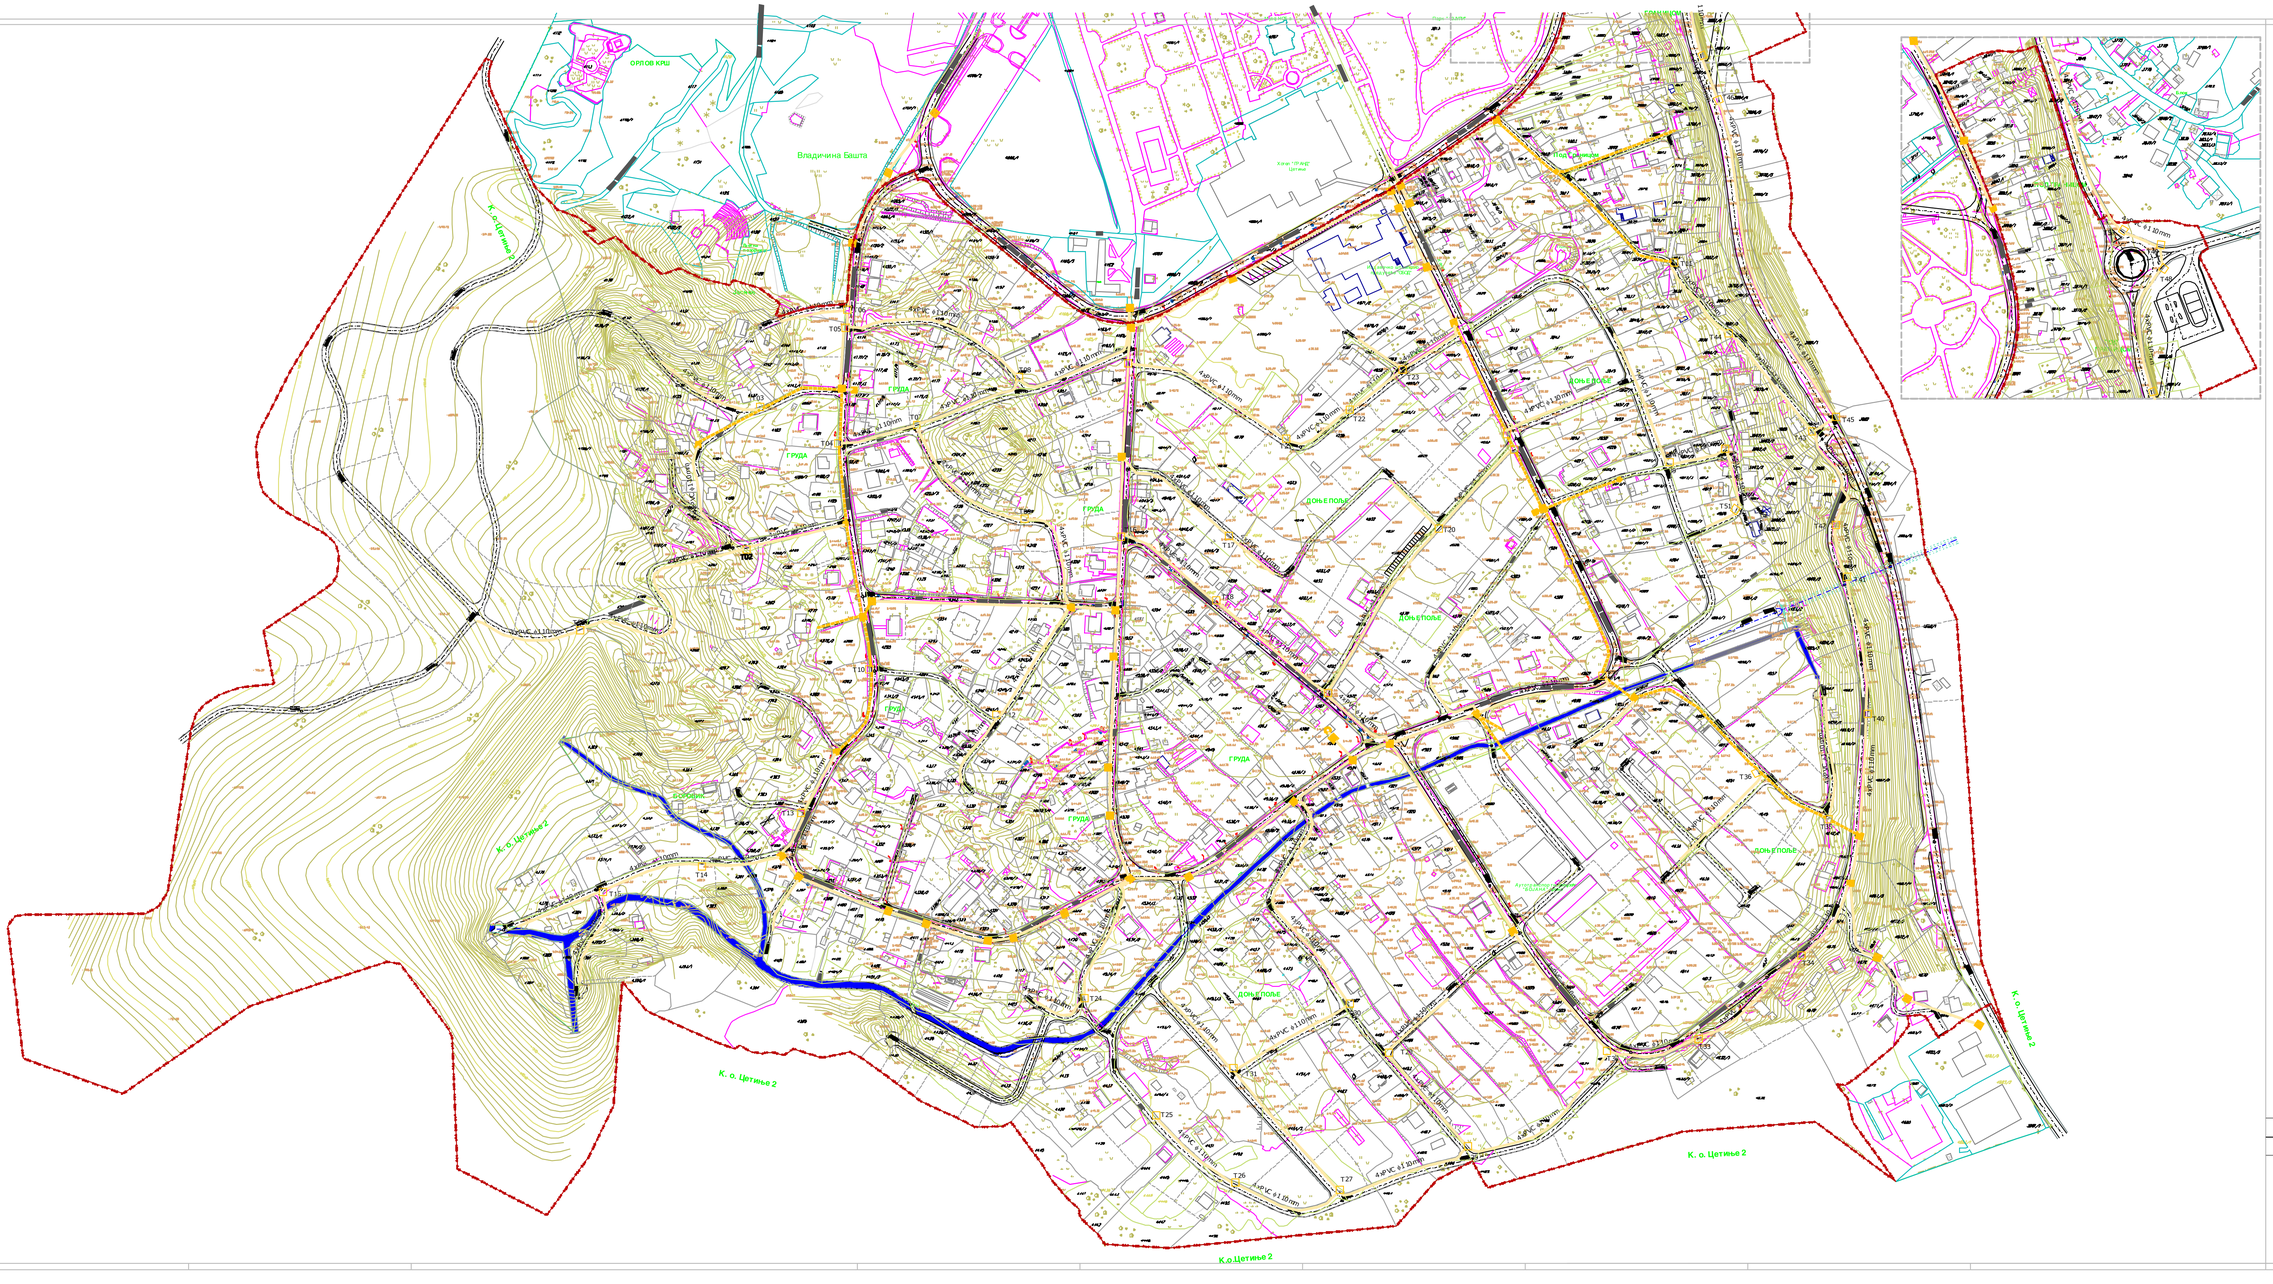

DETALJNI URBANISTIČKI PLAN "GRUDA - DONJE POLJE (ZONA D)"

PLAN

LEGENDA:

- Postojeće TK okno
- Postojeća TK kanalizacija
- Postojeći TK vod-kabal uzemlji
- Planirano TK okno
- Planirana TK kanalizacija
- TK vod koji se ukida

granica DUP-a

PLAN TELEKOMUNIKACIONE INFRASTRUKTURE

R 1:1000 list br.7

Investitor: Prijestonica Cetinje

Obrađivač: URBANPROJEKT - PROJEKTE ZA IZGRAD TAŽ, UREĐENJE PROSTORA I ZELENIL

SKUPŠTINA PRIJESTONICE CETINJE
ODLUKA O DONOSENJU
DETALJNOG URBANISTIČKOG PLANA
"GRUDA - DONJE POLJE (ZONA D)"
BR. 01-030/12-3920 OD 31.05.2020

Izrada planske dokumentacije:	"URBANPROJEKT" AD ČAČAK Direktor: ANDREJA ANDRIĆ, dipl.ing.arh.
Odgovorni plan:	ZORICA SRETENOVIĆ, dipl.ing.arh.
Predsjednik Skupštine Prijestonice Cetinje	prim.dr MILUTIN VUKIĆ
Sekretarijat za planiranje uređenje prostora i zaštitu životnih sredine:	Arh. FILIP ALEKSIĆ, dipl.ing.