

Struktura


URBANISTIČKI PROJEKT - STARI OBOD u CETINJU

LEGENDA

- GRANICA ZAHVATA PLANA
- GRANICA URBANISTOCKE PARCELE
- UP 1** URBANISTOCKA PARCELA – UNIVERZITET UMJETNOSTI
- a** FAKULTET LIKOVNE UMJETNOSTI
- b** OBJEKAT ZAJEDNIČKIH SLUŽBI
- c** OBJEKAT ZA MOBILNOST (APARTMANSKI OBJEKAT)
- d** FAKULTET MUZIČKE UMJETNOSTI
- e** FAKULTET DRAMSKE UMJETNOSTI
- k** KOTLARNICA
- n** NADSTREŠNICA ZA ZIDNO SLIKARSTVO
- UP 2** URBANISTOCKA PARCELA – STUDENTSKI DOM
- UP 3** URBANISTOCKA PARCELA – KULTURA
- ts** TRAFIČKA STANICA
- 1, 2 KOORDINATNE TACAKA GRANICE URBANISTOCKE PARCELE
- ϕ 650.20 VISINSKA KOTA
- PJEŠAČKA POVRŠINA
- SAOBRAĆAJNA POVRŠINA
- KOLSKO PJEŠAČKA SAOBRAĆAJNICA
- UREĐENA ZELENA POVRŠINA TROTOAR
- UREĐENA ZELENA POVRŠINA
- ZELENA POVRŠINA – PRIRODNI PREDIO

KOORDINATNE TACKE URBANISTICKIH PARCELA

1 6576216.87 4694592.53	40 6576305.18 4694519.65
2 6576233.64 4694561.87	41 6576303.34 4694516.70
3 6576250.02 4694536.25	42 6576286.24 4694504.41
4 6576270.55 4694508.28	43 6576264.14 4694534.09
5 6576286.72 4694486.90	44 6576263.01 4694538.41
6 6576215.97 4694426.51	45 6576295.53 4694477.02
7 6576218.88 4694422.72	46 6576306.77 4694466.46
8 6576251.45 4694421.76	47 6576309.84 4694461.95
9 6576270.06 4694405.12	48 6576308.82 4694458.61
10 6576277.61 4694399.38	49 6576310.38 4694457.35
11 6576279.86 4694395.28	50 6576290.21 4694430.82
12 6576248.69 4694383.91	51 6576125.75 4694465.83
13 6576204.10 4694383.25	52 6576147.49 4694470.93
14 6576168.92 4694388.25	53 6576144.16 4694459.12
15 6576152.22 4694389.61	54 6576143.15 4694459.40
16 6576148.71 4694389.19	55 6576138.26 4694442.08
17 6576126.84 4694396.16	56 6576139.23 4694441.81
18 6576114.77 4694411.56	57 6576131.62 4694414.87
19 6576104.34 4694455.23	58 6576148.59 4694410.09
20 6576100.11 4694462.57	59 6576146.96 4694404.31
21 6576095.93 4694488.84	60 6576125.24 4694409.60
22 6576101.99 4694506.86	61 6576118.77 4694440.72
23 6576110.04 4694520.89	
24 6576115.80 4694535.63	
25 6576120.45 4694540.69	
26 6576140.22 4694547.54	
27 6576153.08 4694556.54	
28 6576156.49 4694567.23	
29 6576162.41 4694573.61	
30 6576169.85 4694574.36	
31 6576183.96 4694572.53	
32 6576185.76 4694568.71	
33 6576192.38 4694565.20	
34 6576201.13 4694571.77	
35 6576265.19 4694542.30	
36 6576279.10 4694551.98	
37 6576281.82 4694550.38	
38 6576283.43 4694551.56	
39 6576304.46 4694522.86	

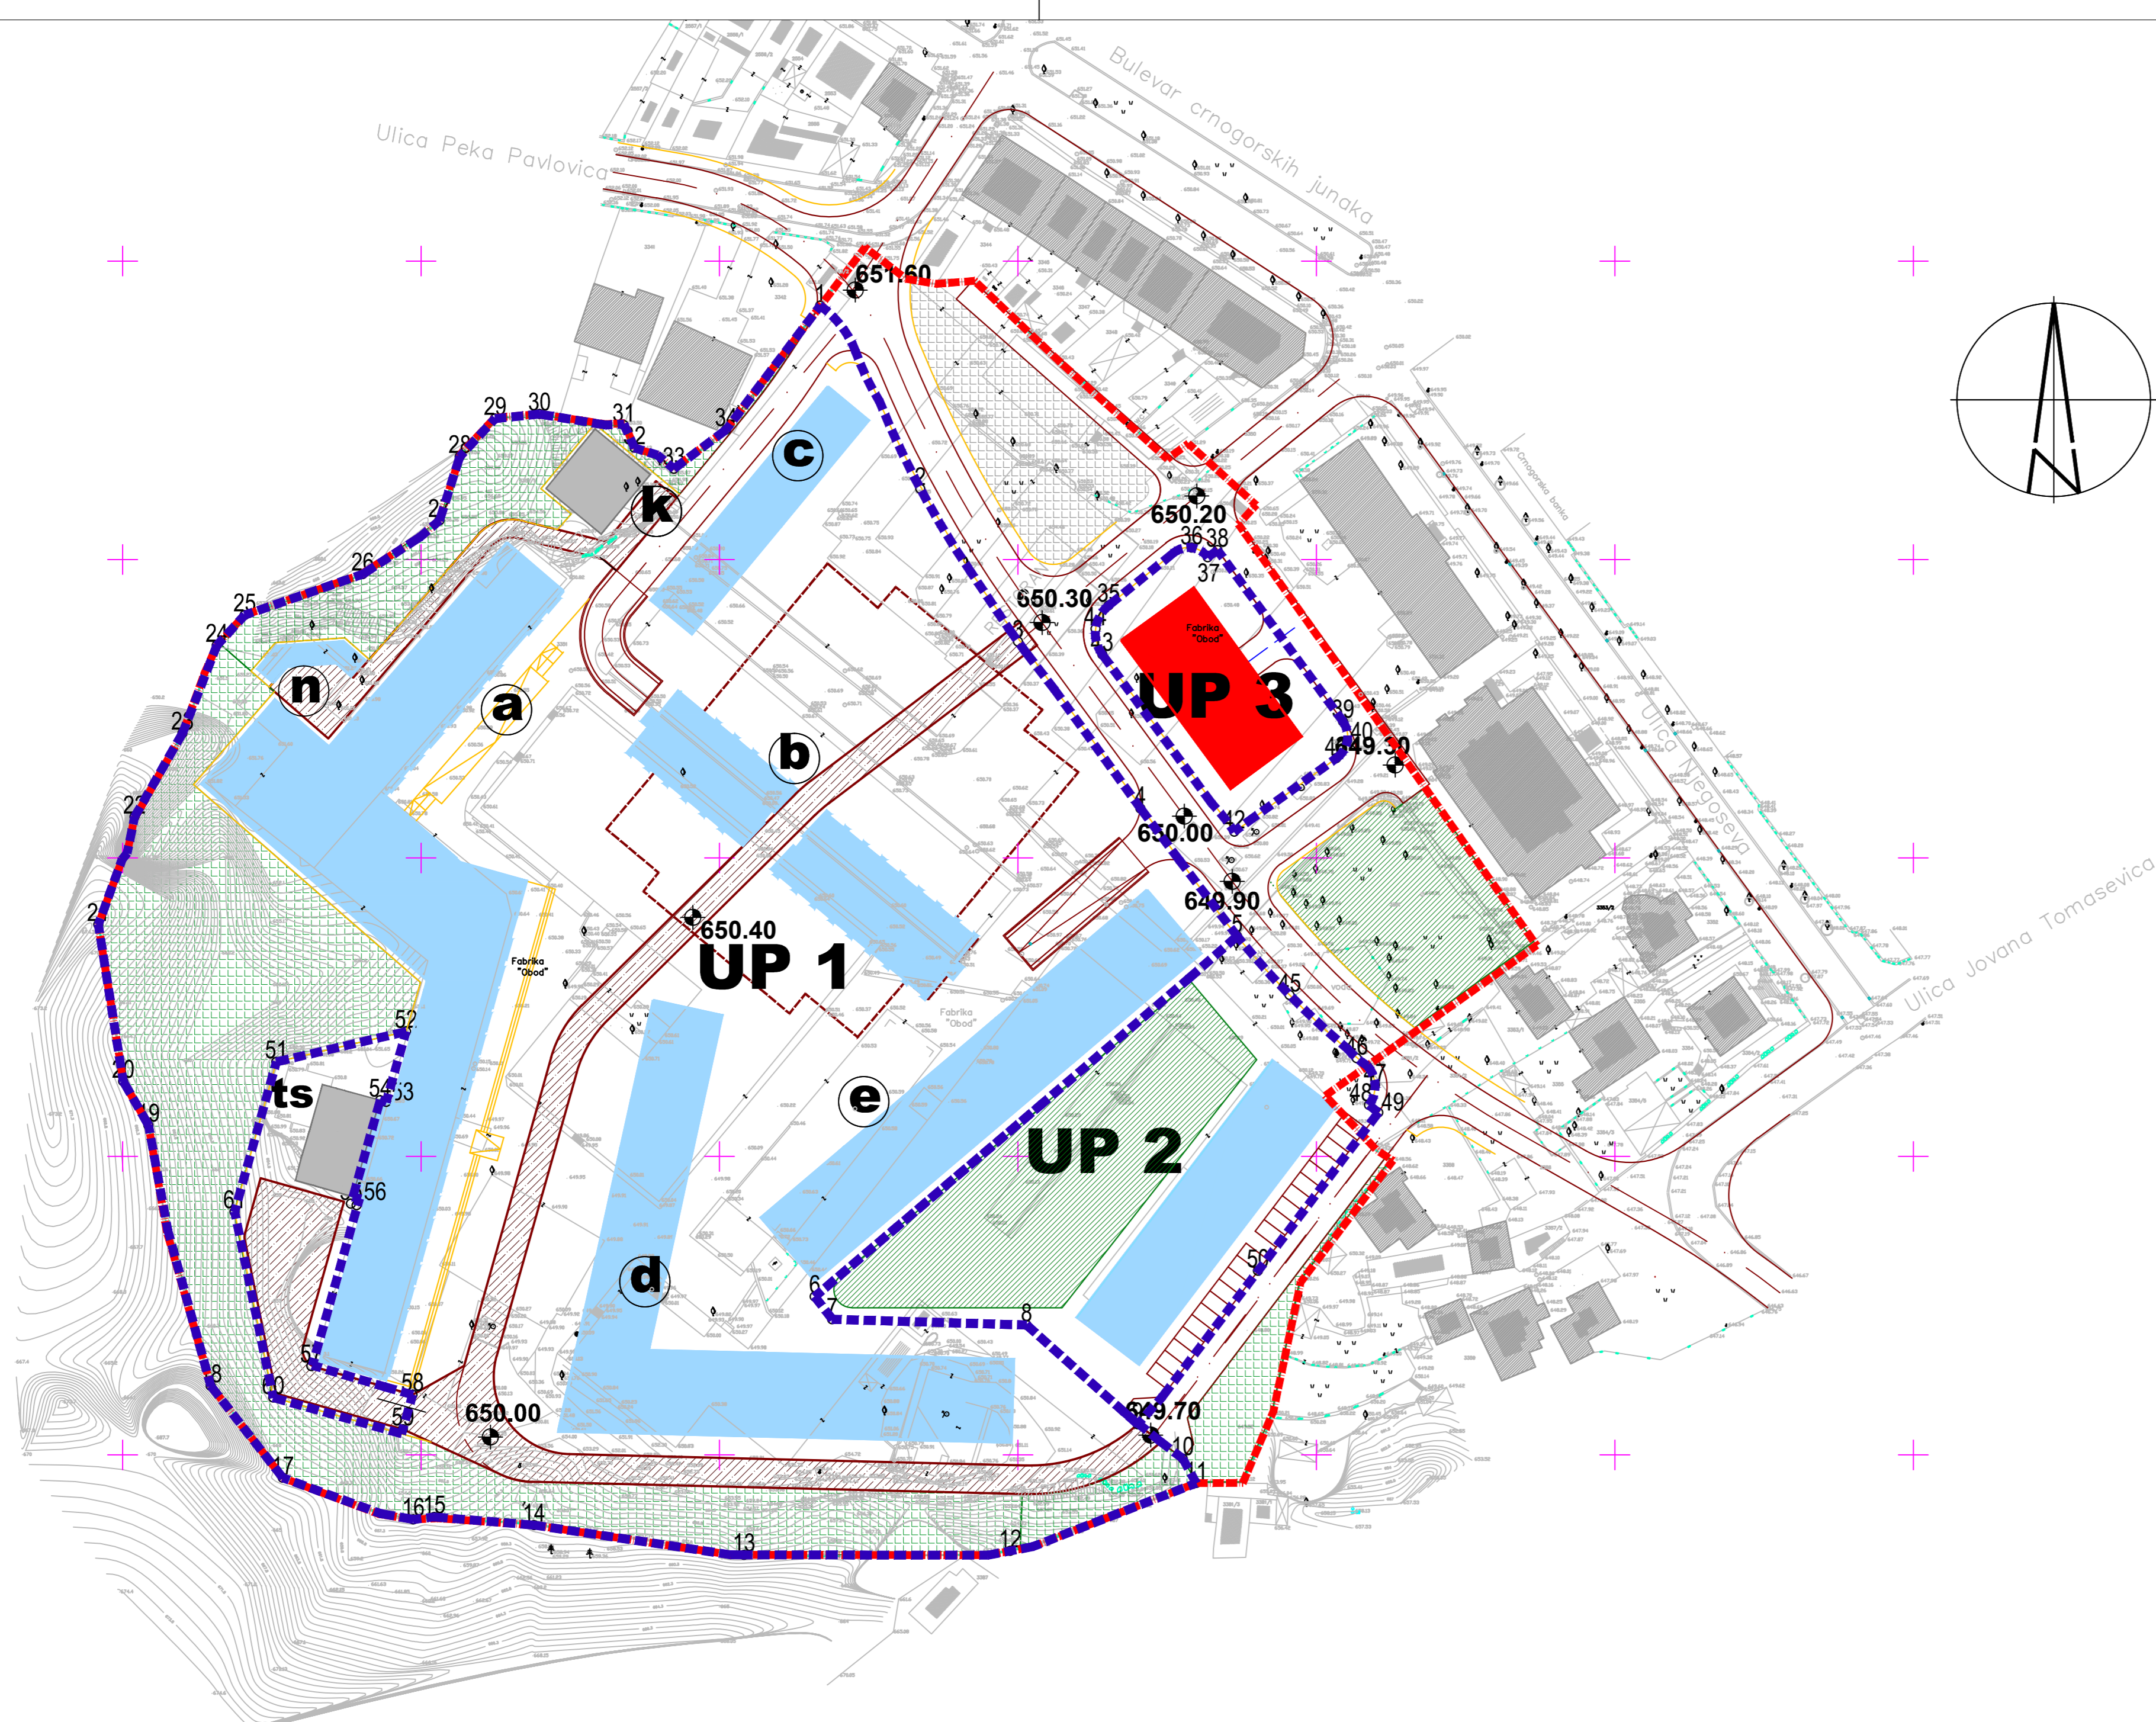

obrađivač Plana	Struktura d.o.o.	
naručilac Plana	OPŠTINA CETINJE	odluka o izradi Plana 351/07-1111 od 02.03.2007
naziv Plana	URBANISTIČKI PROJEKT STARI OBOD u CETINJU	godina izrade Plana 2011
faza	PREDLOG PLANA	razmjera 1:1000
grafički prilog	PLAN PARCELACIJE	broj grafičkog priloga 06