

Struktura


URBANISTIČKI PROJEKT - STARI OBOD u CETINJU

LEGENDA

- GRANICA ZAHVATA PLANA
- GRANICA URBANISTIČKE PARCELE
- UP 1 URBANISTIČKA PARCELA - UNIVERZITET UMIJENOSTI
- ⓐ FAKULTET LIKOVNE UMIJENOSTI
- ⓑ OBJEKT ZA ZAJEDNIČKIH SLUŽBI
- ⓒ OBJEKT ZA MOBILNOST (APARTMANSKI OBJEKT)
- ⓓ FAKULTET MUZIČKE UMIJENOSTI
- ⓔ FAKULTET DRAMSKJE UMIJENOSTI
- ⓕ KOTLARNICA
- UP 2 URBANISTIČKA PARCELA - STUDENTSKI DOM
- UP 3 URBANISTIČKA PARCELA - KULTURA
- Ⓧ VISINSKA KOTA
- Ⓧ 650.20
- GRADJEVINSKA LINIJA - ZONA ZA IZGRADNJU
- 1,2 KOORDINATE TACAKA GRADJEVINSKE LINIJE
- GRADJEVINSKA LINIJA GARAZE NA KOTI 3,50
- P+1 SPRATNOST OBJEKATA
- JAVNA PUESACKA POVRISINA
- PUESACKA POVRISINA U OKVIRU UNIVERZITETA UMIJENOSTI
- SAOBRAĆAJNA POVRISINA
- TROTOAR
- UREDJENA ZELENA POVRISINA
- ZELENA POVRISINA - PRIRODNI PREDIO

KOORDINATNE TACKE GRADJEVINSKIH LINIJA

- | | |
|--------------------------|--------------------------|
| 1 6576218.17 4694578.93 | 40 6576189.77 4694523.94 |
| 2 6576224.96 4694573.31 | 41 6576217.97 4694507.84 |
| 3 6576195.35 4694537.56 | 42 6576243.20 4694486.95 |
| 4 6576188.52 4694543.22 | 43 6576239.63 4694482.65 |
| 5 6576179.17 4694571.87 | 44 6576240.78 4694481.69 |
| 6 6576188.41 4694564.22 | 45 6576239.12 4694479.68 |
| 7 6576180.17 4694554.27 | 46 6576237.96 4694480.64 |
| 8 6576170.92 4694561.92 | 47 6576234.40 4694476.33 |
| 9 6576164.45 4694552.76 | 48 6576209.18 4694497.22 |
| 10 6576134.63 4694518.58 | 49 6576208.73 4694498.14 |
| 11 6576125.59 4694526.47 | 50 6576267.35 4694536.47 |
| 12 6576113.32 4694512.41 | 51 6576279.46 4694545.23 |
| 13 6576122.15 4694504.48 | 52 6576297.47 4694520.33 |
| 14 6576131.60 4694496.51 | 53 6576285.61 4694511.62 |
| 15 6576151.11 4694479.48 | 54 6576271.63 4694494.59 |
| 16 6576145.27 4694458.80 | 55 6576280.62 4694483.99 |
| 17 6576143.09 4694459.42 | 56 6576216.00 4694429.16 |
| 18 6576133.48 4694462.06 | 57 6576207.01 4694439.76 |
| 19 6576129.03 4694445.97 | 58 6576200.42 4694473.60 |
| 20 6576138.53 4694443.25 | 59 6576188.90 4694476.14 |
| 26 6576140.71 4694442.64 | 60 6576173.05 4694404.00 |
| 27 6576133.10 4694415.69 | 61 6576248.87 4694402.12 |
| 28 6576144.17 4694412.56 | 62 6576249.29 4694415.98 |
| 29 6576167.75 4694496.10 | 63 6576188.07 4694417.50 |
| 30 6576156.59 4694499.25 | 64 6576259.93 4694423.07 |
| 31 6576144.01 4694510.36 | 65 6576270.28 4694415.20 |
| 32 6576173.85 4694544.70 | 66 6576302.97 4694458.18 |
| 33 6576193.07 4694527.93 | 67 6576292.62 4694466.05 |
| 34 6576212.86 4694511.53 | 68 6576138.24 4694530.52 |
| 35 6576203.90 4694502.12 | 69 6576140.54 4694533.16 |
| 36 6576184.54 4694517.63 | 70 6576137.00 4694536.25 |
| 37 6576188.10 4694521.93 | 71 6576125.89 4694535.49 |
| 38 6576186.95 4694522.89 | 72 6576122.61 4694531.69 |
| 39 6576188.61 4694524.90 | 73 6576125.25 4694529.39 |
| | 74 6576127.58 4694532.10 |
| | 75 6576135.79 4694532.66 |

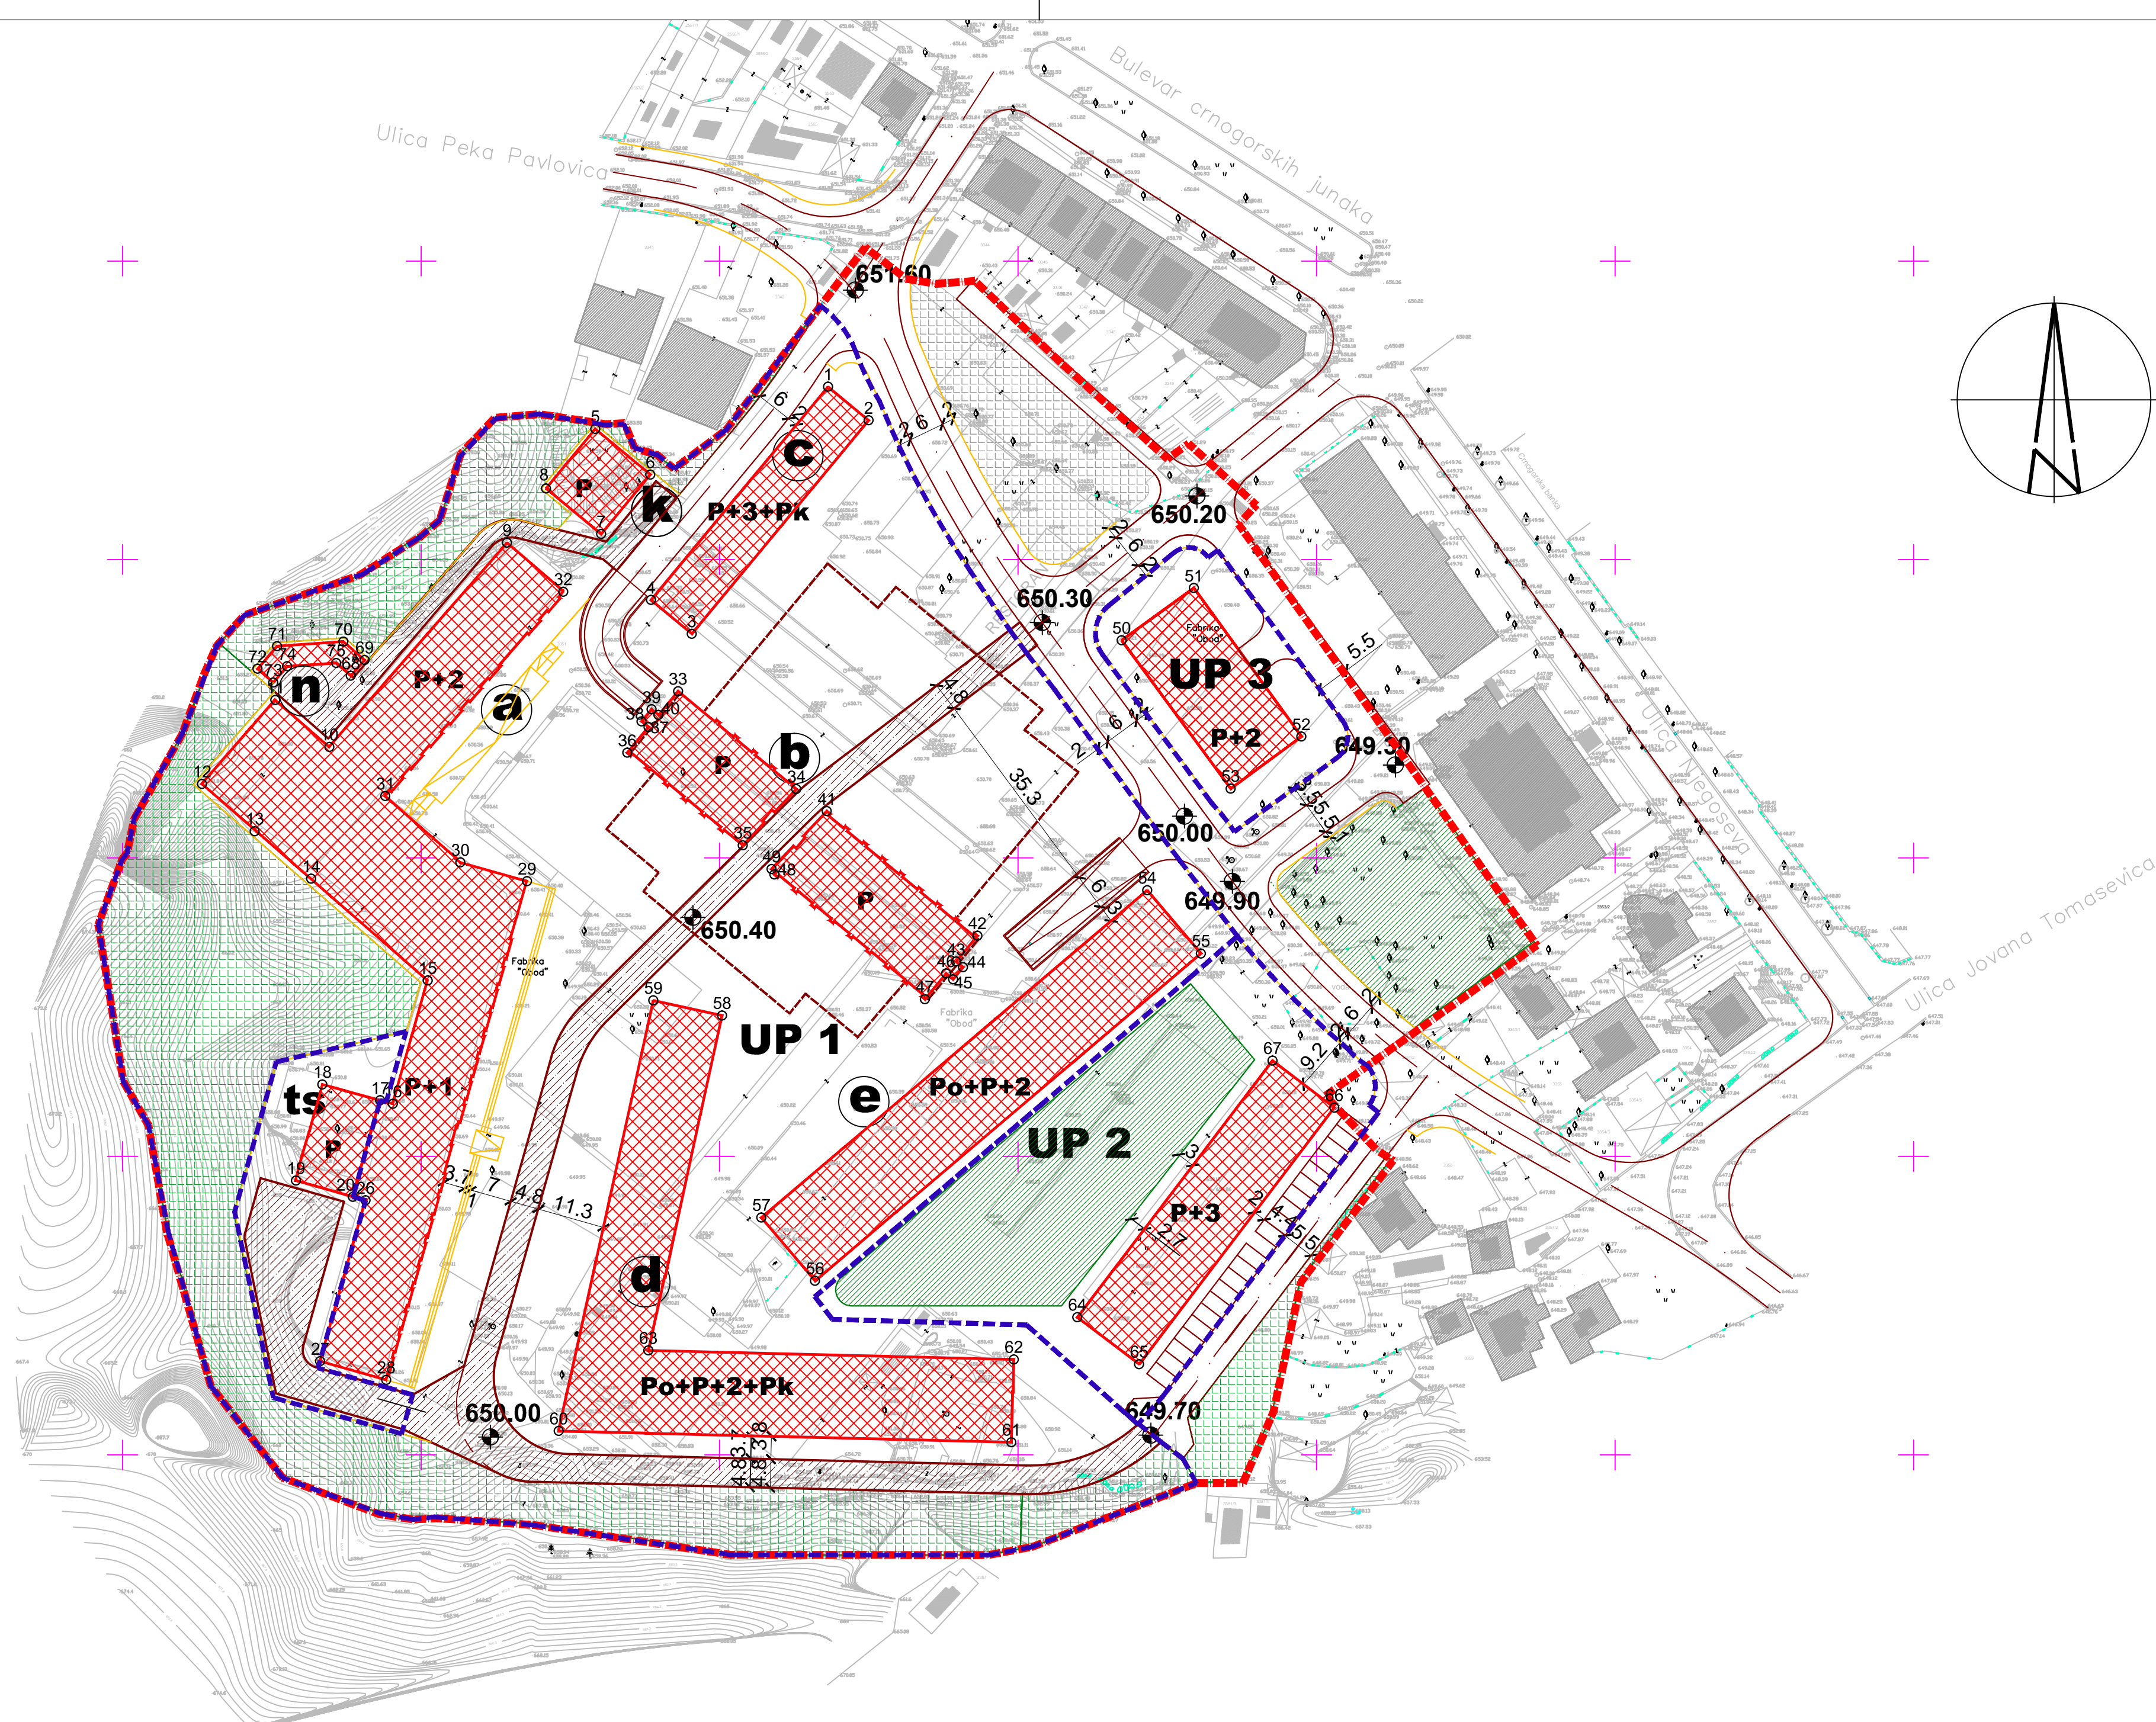

obradivač Plana	Struktura d.o.o.	
naručilac Plana	OPŠTINA CETINJE	odluka o izradi Plana 351/07-1111 od 02.03.2007
naziv Plana	URBANISTIČKI PROJEKT STARI OBOD u CETINJU	godina izrade Plana 2011
faza	PREDLOG PLANA	razmjera 1:1000
grafički prilog	PLAN NIVELACIJE I REGULACIJE	broj grafičkog priloga 07