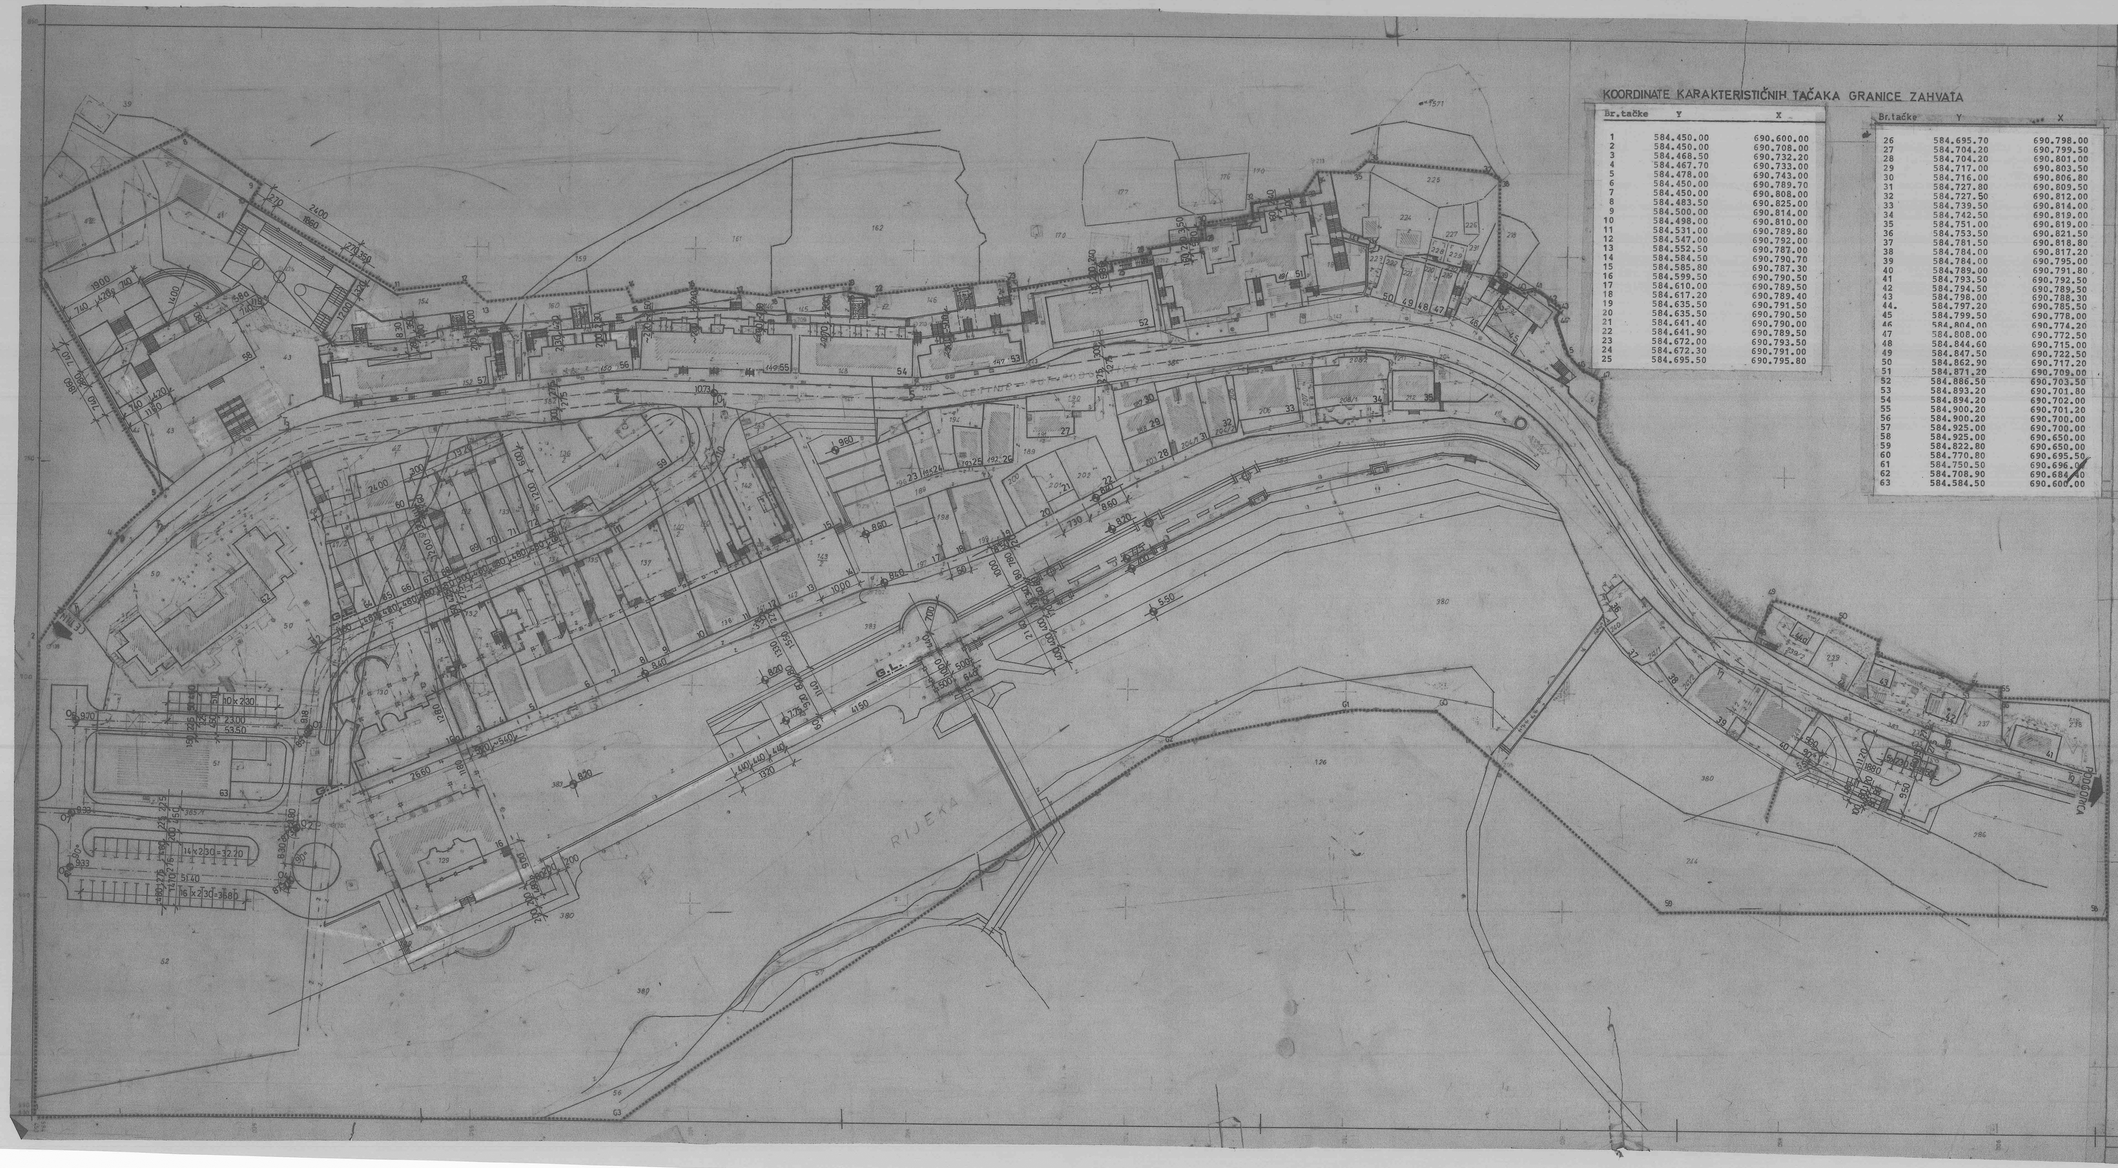

KOORDINATE KARAKTERISTIČNIH TAČAKA GRANICE ZAHVATA

Br.tačke	Y	X
1	584.450.00	690.600.00
2	584.450.00	690.708.00
3	584.468.50	690.732.20
4	584.467.70	690.733.00
5	584.478.00	690.743.00
6	584.450.00	690.789.70
7	584.450.00	690.808.00
8	584.483.50	690.825.00
9	584.500.00	690.814.00
10	584.498.00	690.810.00
11	584.531.00	690.789.80
12	584.547.00	690.792.00
13	584.552.50	690.787.00
14	584.584.50	690.790.70
15	584.585.80	690.787.30
16	584.599.50	690.790.50
17	584.610.00	690.789.50
18	584.617.20	690.789.40
19	584.635.50	690.791.50
20	584.635.50	690.790.50
21	584.641.40	690.790.00
22	584.641.90	690.789.50
23	584.672.00	690.793.50
24	584.672.30	690.791.00
25	584.695.50	690.795.80

Br.tačke	Y	X
26	584.695.70	690.798.00
27	584.704.20	690.799.50
28	584.704.20	690.801.00
29	584.717.00	690.803.50
30	584.716.00	690.806.80
31	584.727.80	690.809.50
32	584.727.50	690.812.00
33	584.739.50	690.814.00
34	584.742.50	690.819.00
35	584.751.00	690.819.00
36	584.753.50	690.821.50
37	584.781.50	690.818.80
38	584.784.00	690.817.20
39	584.784.00	690.795.00
40	584.789.00	690.791.80
41	584.793.50	690.792.50
42	584.794.50	690.789.50
43	584.798.00	690.788.30
44.	584.797.20	690.785.50
45	584.799.50	690.778.00
46	584.804.00	690.774.20
47	584.808.00	690.772.50
48	584.844.60	690.715.00
49	584.847.50	690.722.50
50	584.862.90	690.717.20
51	584.871.20	690.709.00
52	584.886.50	690.703.50
53	584.893.20	690.701.80
54	584.894.20	690.702.00
55	584.900.20	690.701.20
56	584.900.20	690.700.00
57	584.925.00	690.700.00
58	584.925.00	690.650.00
59	584.822.80	690.650.00
60	584.770.80	690.695.50
61	584.750.50	690.696.00
62	584.708.90	690.684.40
63	584.584.50	690.600.00

URBANISTIČKI PROJEKAT

RIJEKA CRNOJEVIĆA

plan

R = 1 : 500

18

PARCELACIJA I PREPARCELACIJA

- granica zahvata
- karakteristične tačke granične linije
- G.L. građevinska linija
- 15 oznaka objekta

N

investitor:
skupština opštine cetinje

projektant:
republički zavod za urbanizam i projektovanje - preparcelacija

Šefica Pavićević

41 x 06 = 0,50